



โครงการปรับปรุงถนน ค.ส.ล. หมู่ที่ 5 ถนนสายตอนใหญ่ (พบ.ถ.36-006)

สถานที่ก่อสร้าง หมู่ที่ 5 ตำบลบางขุนไทร อำเภอบ้านแหลม จังหวัดเพชรบุรี

ปรับปรุงถนน ค.ส.ล. กว้าง 6.00 เมตร ยาว 433.00 เมตร หนา 0.15 เมตร

หรือมีพื้นที่เทคอนกรีตไม่น้อยกว่า 2,598.00 ตารางเมตร

รายละเอียดตามแบบ อบต.กำหนด



องค์การบริหารส่วนตำบลบางขุนไทร

โครงการ

ปรับปรุงถนน ค.ส.ล. หมู่ที่ 5
ถนนสายตอนใหญ่ (พบ.ถ.36-006)

สถานที่ดำเนินการ

หมู่ที่ 5 ต.บางขุนไทร อ.บ้านแหลม จ.เพชรบุรี

แบบแสดง

ปก

งานออกแบบสถาปัตยกรรมและวิศวกรรม

สำรวจ
เขียนแบบ

นายเกรียงไกร ขวัญดำรงสกุล สย.4995
29 หมู่ 9 ต.ธงชัย อ.เมือง จ.เพชรบุรี

วิศวกร
ออกแบบ

นายเกรียงไกร ขวัญดำรงสกุล สย.4995
29 หมู่ 9 ต.ธงชัย อ.เมือง จ.เพชรบุรี

ตรวจสอบ

ผู้อำนวยการ
กองช่าง

(นายมนู ไข่มุกข์)
ผู้อำนวยการกองช่าง

เห็นชอบ

ปลัด อบต.

(นางพิชชา พิษณุตย์)
รองปลัด อบต.ปฏิบัติราชการแทน
ปลัดองค์การบริหารส่วนตำบลบางขุนไทร

อนุมัติ

นายก อบต.

(นายสุชาติ รุ่งเพียร)
นายกองค์การบริหารส่วนตำบลบางขุนไทร

เลขที่แบบ

3/2568

วันที่อนุมัติ

แผ่นที่

จำนวนแผ่น

1

14

โครงการ ปรับปรุงถนน ค.ส.ล. หมู่ที่ 5 ถนนสายดอนใหญ่ (พบ.ถ.36-006)

ที่ตั้งโครงการ หมู่ที่ 5 ตำบลบางขุนไทร อำเภอบ้านแหลม จังหวัดเพชรบุรี

ปริมาณงาน เทคอนกรีตถนน กว้าง 6.00 เมตร ยาว 433.00 เมตร หนา 0.15 เมตร
หรือมีพื้นที่เทคอนกรีตไม่น้อยกว่า 2,598.00 ตารางเมตรรายละเอียดตามแบบ อบต.กำหนด

งบประมาณบาท สร้างในปีงบประมาณ.....จากเงิน.....

วันเริ่มสัญญาวันสิ้นสุดสัญญา.....วันสิ้นสุดการรับประกันผลงาน.....

ผู้ว่าจ้าง องค์การบริหารส่วนตำบลบางขุนไทร

ผู้รับจ้าง

คณะกรรมการตรวจการจ้าง

1..... 4.....

2..... 5.....

3.....

ผู้ควบคุมงาน

.....



องค์การบริหารส่วนตำบลบางขุนไทร

โครงการ

ปรับปรุงถนน ค.ส.ล. หมู่ที่ 5
ถนนสายดอนใหญ่ (พบ.ถ.36-006)

สถานที่ดำเนินการ

หมู่ที่ 5 ตำบลบางขุนไทร อ.บ้านแหลม จ.เพชรบุรี

แบบแสดง

รายละเอียดโครงการ

งานออกแบบสถาปัตยกรรมและวิศวกรรม

สำรวจ
เขียนแบบ นายเกรียงไกร ชัยดำรงสกุล สย.4995
29 หมู่ 9 ต.ธงชัย อ.เมือง จ.เพชรบุรี

วิศวกร
ออกแบบ นายเกรียงไกร ชัยดำรงสกุล สย.4995
29 หมู่ 9 ต.ธงชัย อ.เมือง จ.เพชรบุรี

ตรวจสอบ

ผู้อำนวยการ
กองช่าง (นายมนู ไข่มุกข์)
ผู้อำนวยการกองช่าง

เห็นชอบ

ปลัด อบต. (นางพิชยา พิษเจดีย์)
รองปลัด อบต.ปฏิบัติราชการแทน
ปลัดองค์การบริหารส่วนตำบลบางขุนไทร

อนุมัติ

นายก อบต. (นายสุชาติ รุ่งเพ็ชร)
นายกองค์การบริหารส่วนตำบลบางขุนไทร


เลขที่แบบ 3/2568

วันที่อนุมัติ

แผ่นที่	จำนวนแผ่น
2	14


14

กศน. ตำบลบางขุนไทร

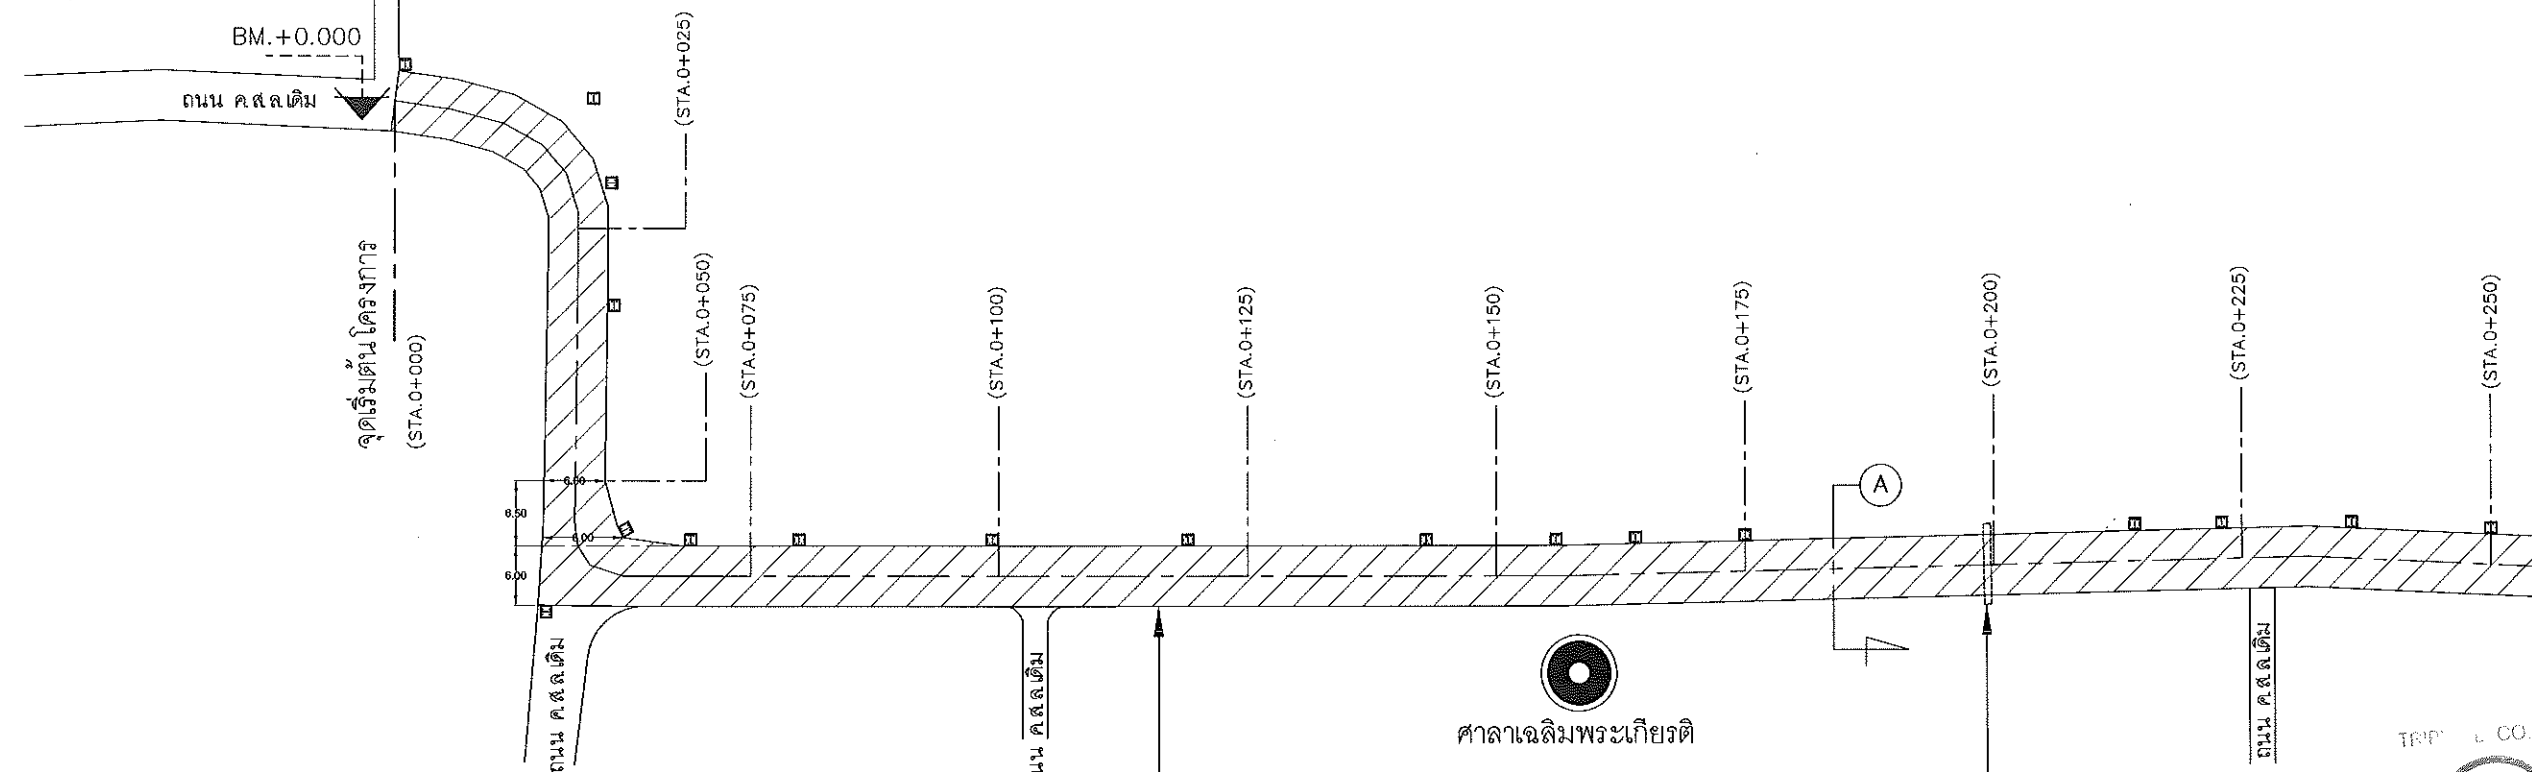


ขุดรื้อถนน ค.ส.ล.เดิม
และก่อสร้างถนน ค.ส.ล.ใหม่
กว้าง 6.00 ม ยาว 433.00 ม หน้า 0.15 ม.
หรือมีพื้นที่เทคอนกรีตไม่น้อยกว่า 2,598.00 ตร.ม.

ทำการวางท่อระบายน้ำ ค.ส.ล.
ชั้น 3 Ø 0.60 ม. (จำนวน 7 ท่อน)
ต่อลงแนวท่อระบายน้ำเดิม

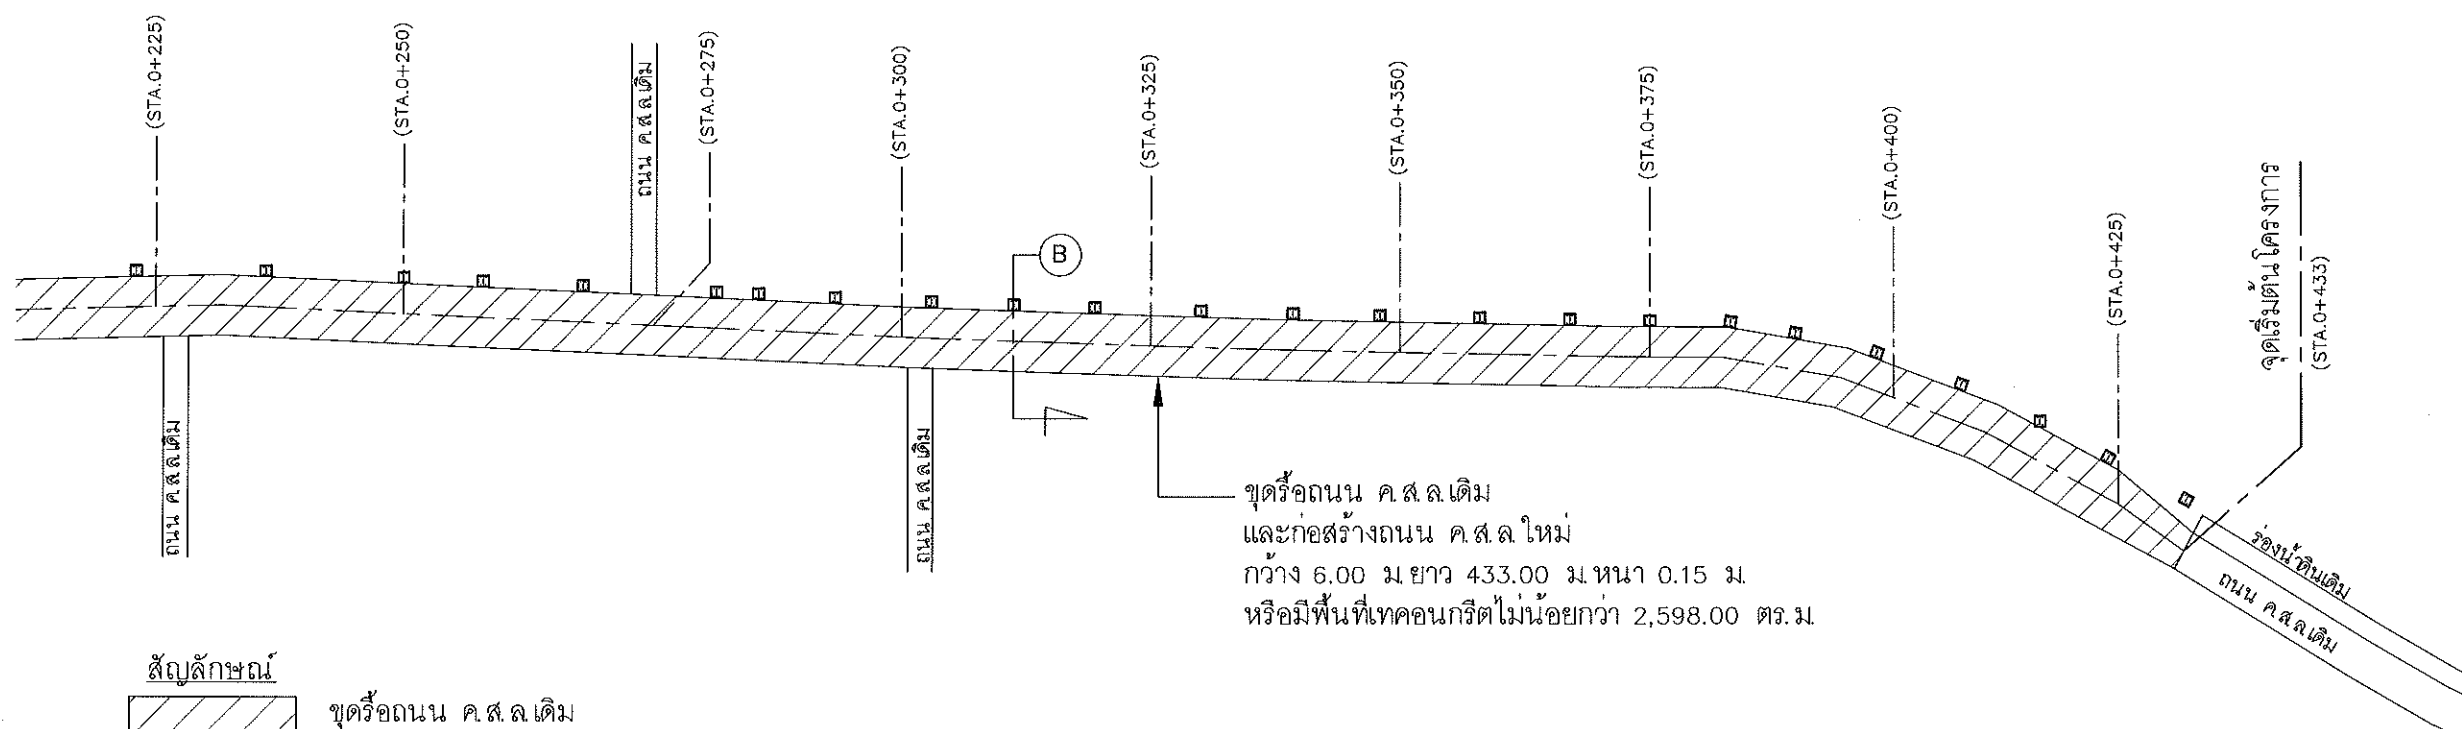


ขุดรื้อถนน ค.ส.ล.เดิม
และก่อสร้างถนน ค.ส.ล.ใหม่
กว้าง 6.00 ม ยาว 433.00 ม หน้า 0.15 ม.
หรือมีพื้นที่เทคอนกรีตไม่น้อยกว่า 2,598.00 ตร.ม.

สัญลักษณ์

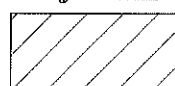

ขุดรื้อถนน ค.ส.ล.เดิม
และก่อสร้างถนน ค.ส.ล.ใหม่
กว้าง 6.00 ม ยาว 433.00 ม หน้า 0.15 ม.
หรือมีพื้นที่เทคอนกรีตไม่น้อยกว่า 2,598.00 ตร.ม.

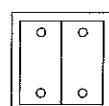

บ่อพัก ค.ส.ล.เดิม

ผังบริเวณ



องค์การบริหารส่วนตำบลบางขุนไทร

โครงการ

ปรับปรุงถนน ค.ส.ล. หมู่ที่ 5
ถนนสายดอนใหญ่ (พ.บ.ถ.36-006)

สถานที่ดำเนินการ

หมู่ที่ 5 ต.บางขุนไทร อ.บ้านแหลม จ.เพชรบุรี

แบบแสดง

ผังบริเวณ

งานออกแบบสถาปัตยกรรมและวิศวกรรม

สำรวจ เขียนแบบ	นายเกรียงไกร ชัยดำรงสกุล สย.4995 29 หมู่ 9 ต.ธงชัย อ.เมือง จ.เพชรบุรี
วิศวกร ออกแบบ	นายเกรียงไกร ชัยดำรงสกุล สย.4995 29 หมู่ 9 ต.ธงชัย อ.เมือง จ.เพชรบุรี

ตรวจสอบ

ผู้อำนวยการ กองช่าง	(นายมนู ไช้บุกข์) ผู้อำนวยการกองช่าง
------------------------	---

เห็นชอบ

ปลัด อบ.ต.	(นางพิชชา พิษขลุ่ย) รองปลัด อบ.ต.ปลัดบริหารการงาน ปลัดองค์การบริหารส่วนตำบลบางขุนไทร
------------	--


อนุมัติ

นายก อบ.ต.	(นายสุชาติ รุ่งเพ็ชร) นายกองค์การบริหารส่วนตำบลบางขุนไทร
------------	---

เลขที่แบบ 3/2568


วันที่อนุมัติ

แผ่นที่	จำนวนแผ่น
5	14

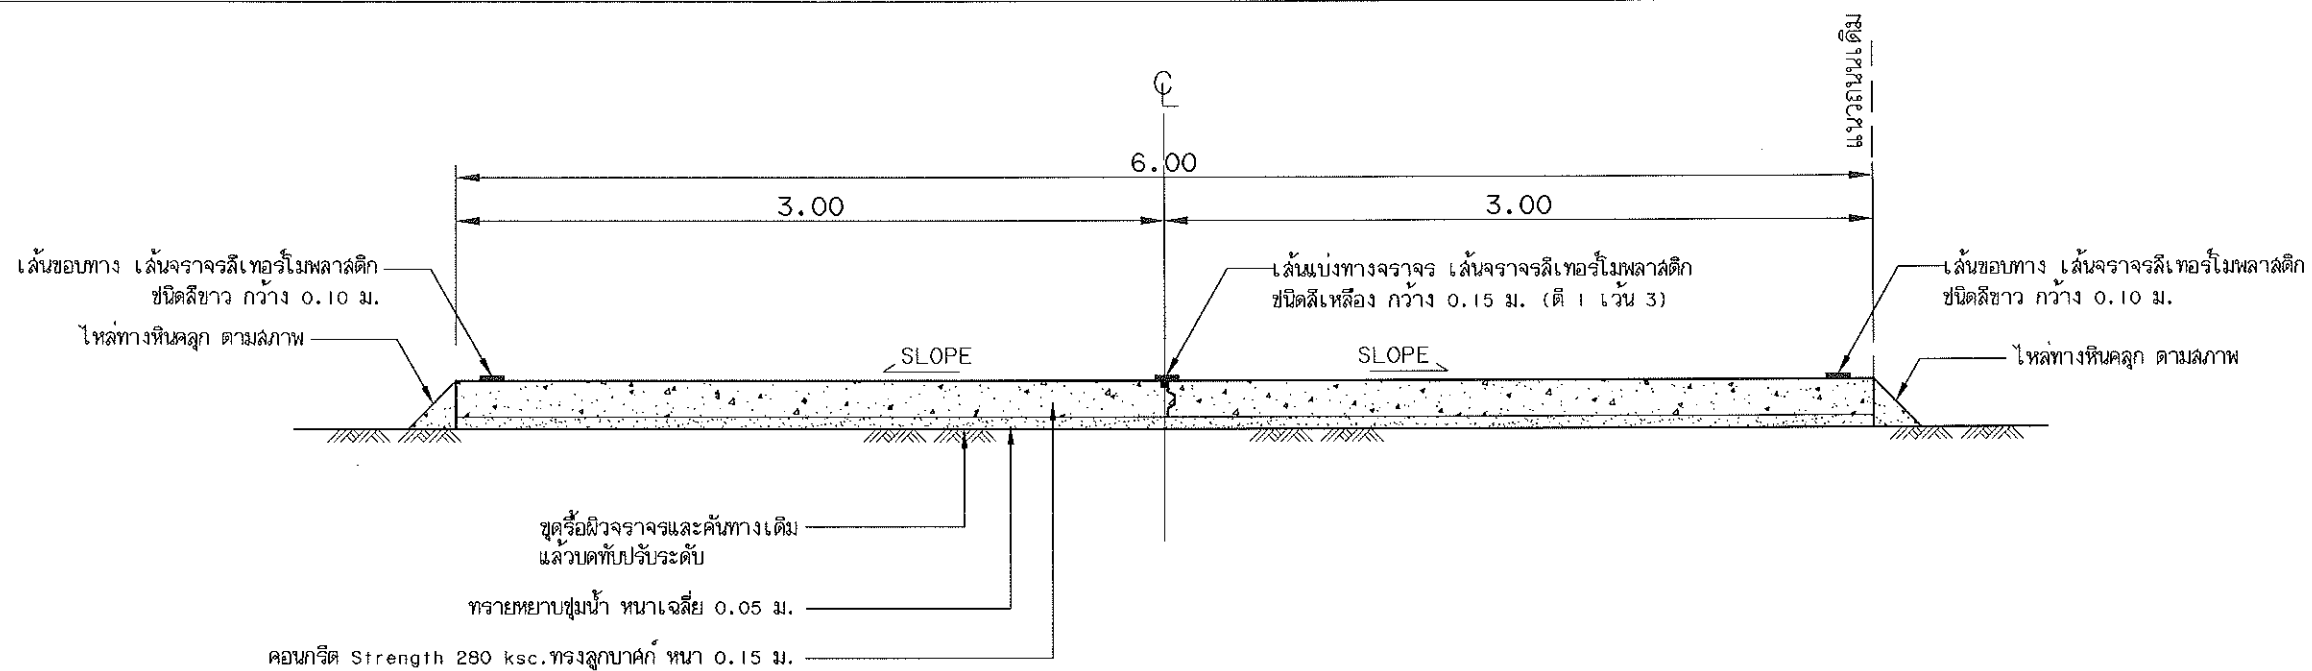


รูปตัด A

SCALE 1 : 40

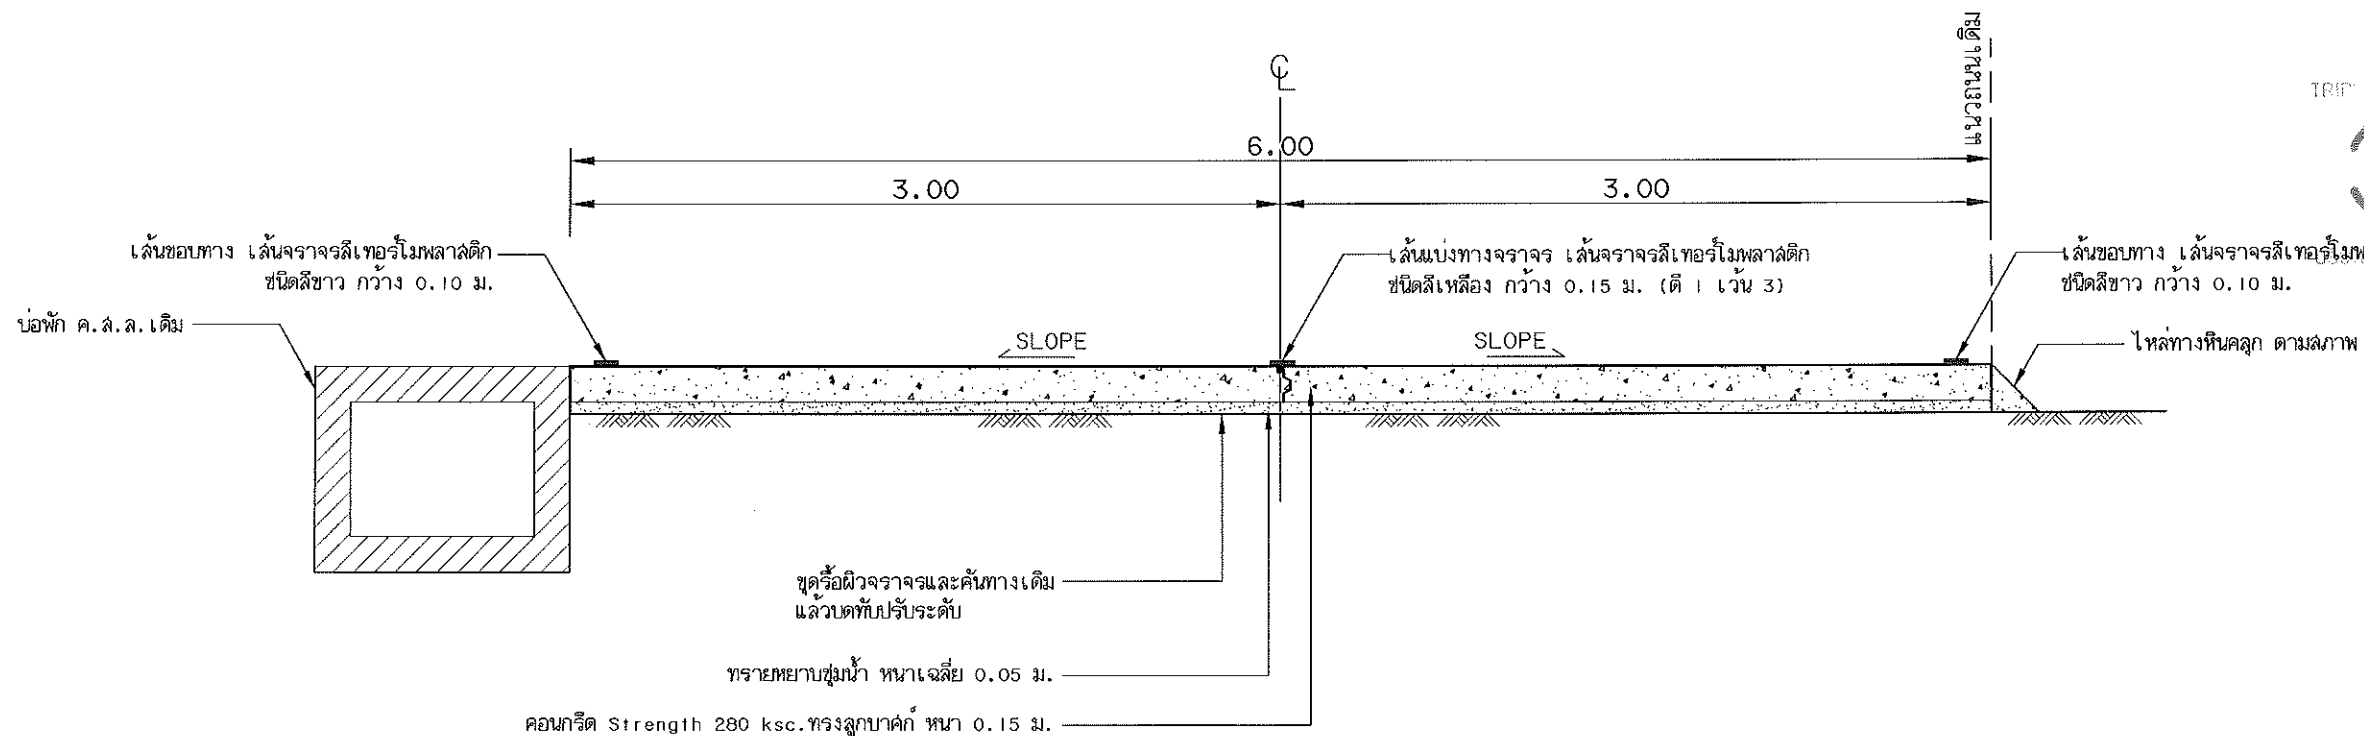

รูปตัด B

SCALE 1 : 40

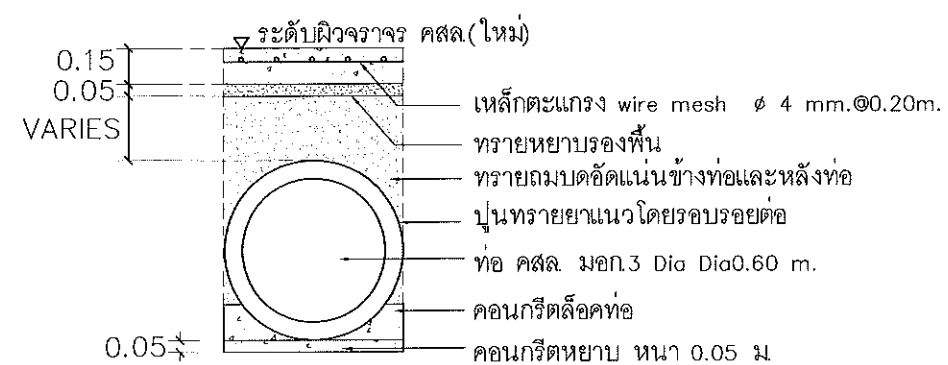

แบบขยายรูปตัดท่อ คสล.

SCALE 1 : 40



องค์การบริหารส่วนตำบลบางขุนไทร

โครงการ

ปรับปรุงถนน ค.ส.ท. หมู่ที่ 5
ถนนสายคองใหญ่ (ทบ.ล.36-006)

สถานที่ดำเนินการ

หมู่ที่ 5 ต.บางขุนไทร อ.บ้านแหลม จ.เพชรบุรี

แบบแสดง

รูปตัดตามขวางถนน

งานออกแบบสถาปัตยกรรมและวิศวกรรม

สำรวจ เขียนแบบ	นายเกรียงไกร รวยดำรงสกุล สย.4995 29 หมู่ 9 ต.ธงชัย อ.เมือง จ.เพชรบุรี
วิศวกร ออกแบบ	นายเกรียงไกร รวยดำรงสกุล สย.4995 29 หมู่ 9 ต.ธงชัย อ.เมือง จ.เพชรบุรี

ตรวจสอบ

ผู้อำนวยการ กองช่าง	(นายมนู ไช้บุญ) ผู้อำนวยการกองช่าง
------------------------	---------------------------------------

เห็นชอบ

ปลัด อบ.ต.	(นางพิชชา พิษณุต้อย) รองปลัด อบ.ต.ปลัดบริหารการแผน ปลัดองค์การบริหารส่วนตำบลบางขุนไทร
------------	---


อนุมัติ

นายก อบ.ต.	(นายสุชาติ รุ่งเกียรติ) นายกองค์การบริหารส่วนตำบลบางขุนไทร
------------	---

เลขที่แบบ 3/2568


วันที่อนุมัติ

แผ่นที่	จำนวนแผ่น
6	14

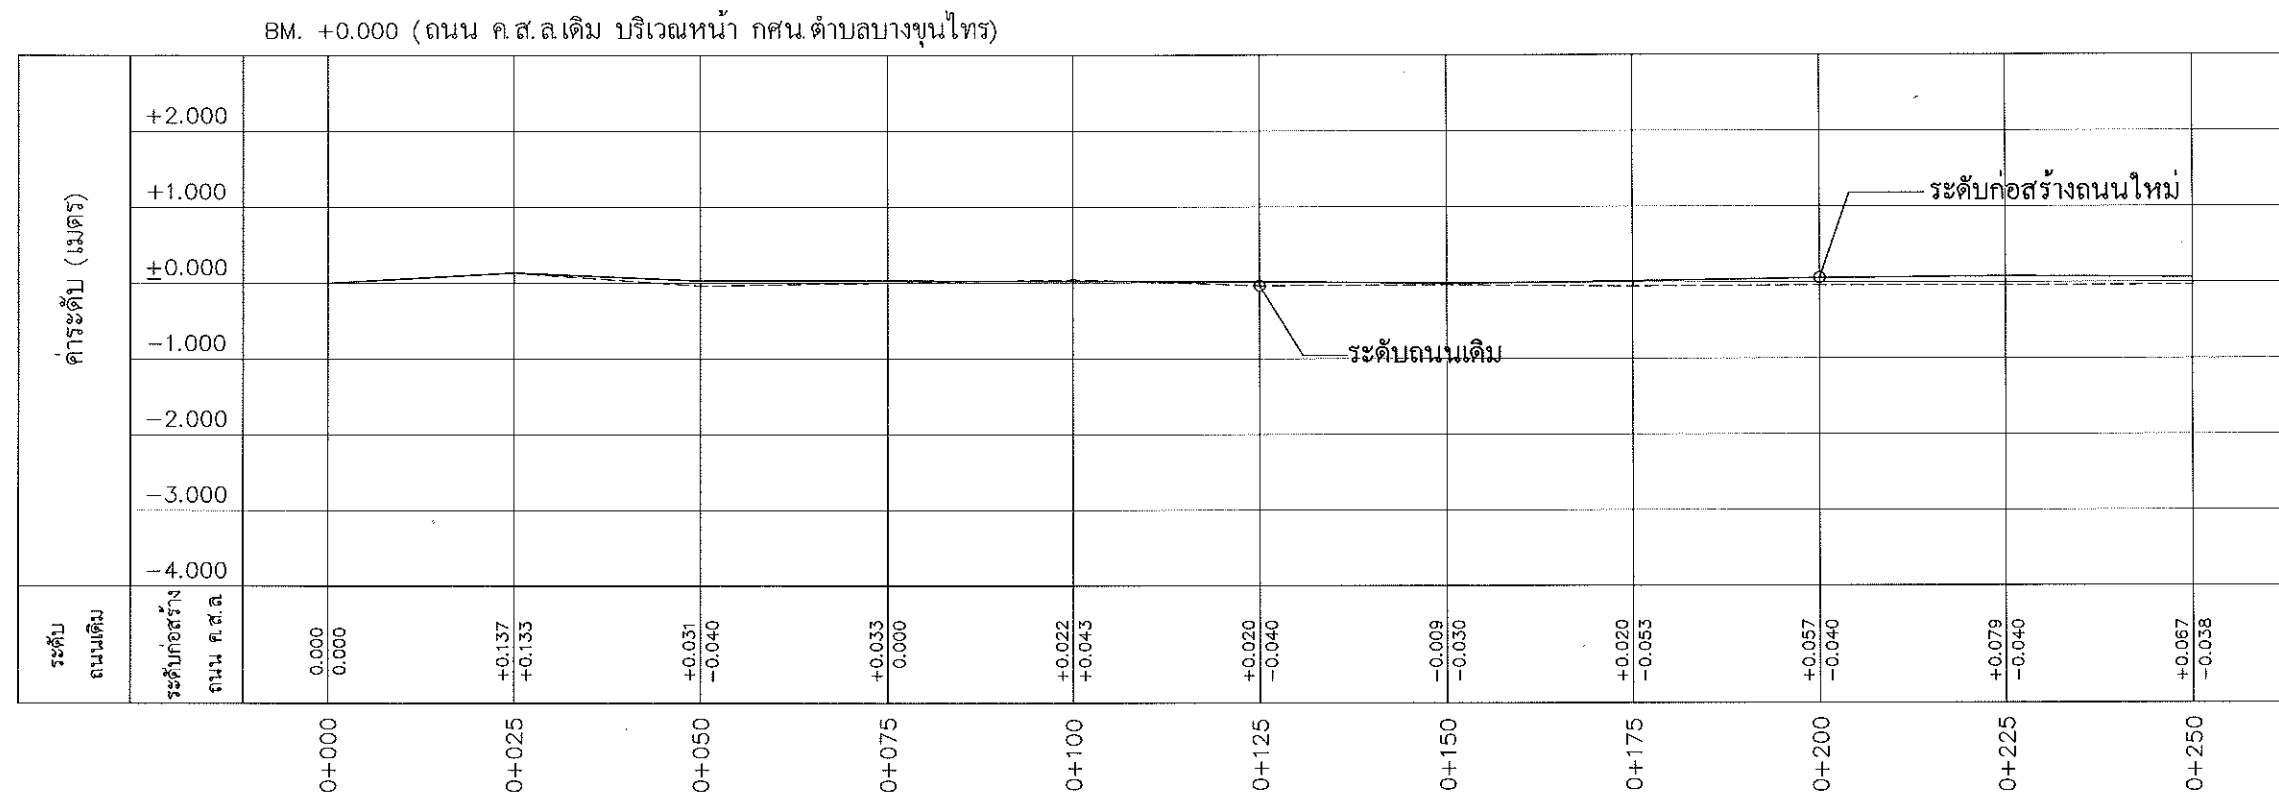

ค่าระดับตามยาว STA. 0+000 ถึง 0+250

มาตราส่วน แนวตั้ง 1:100 แนวนอน 1:1000

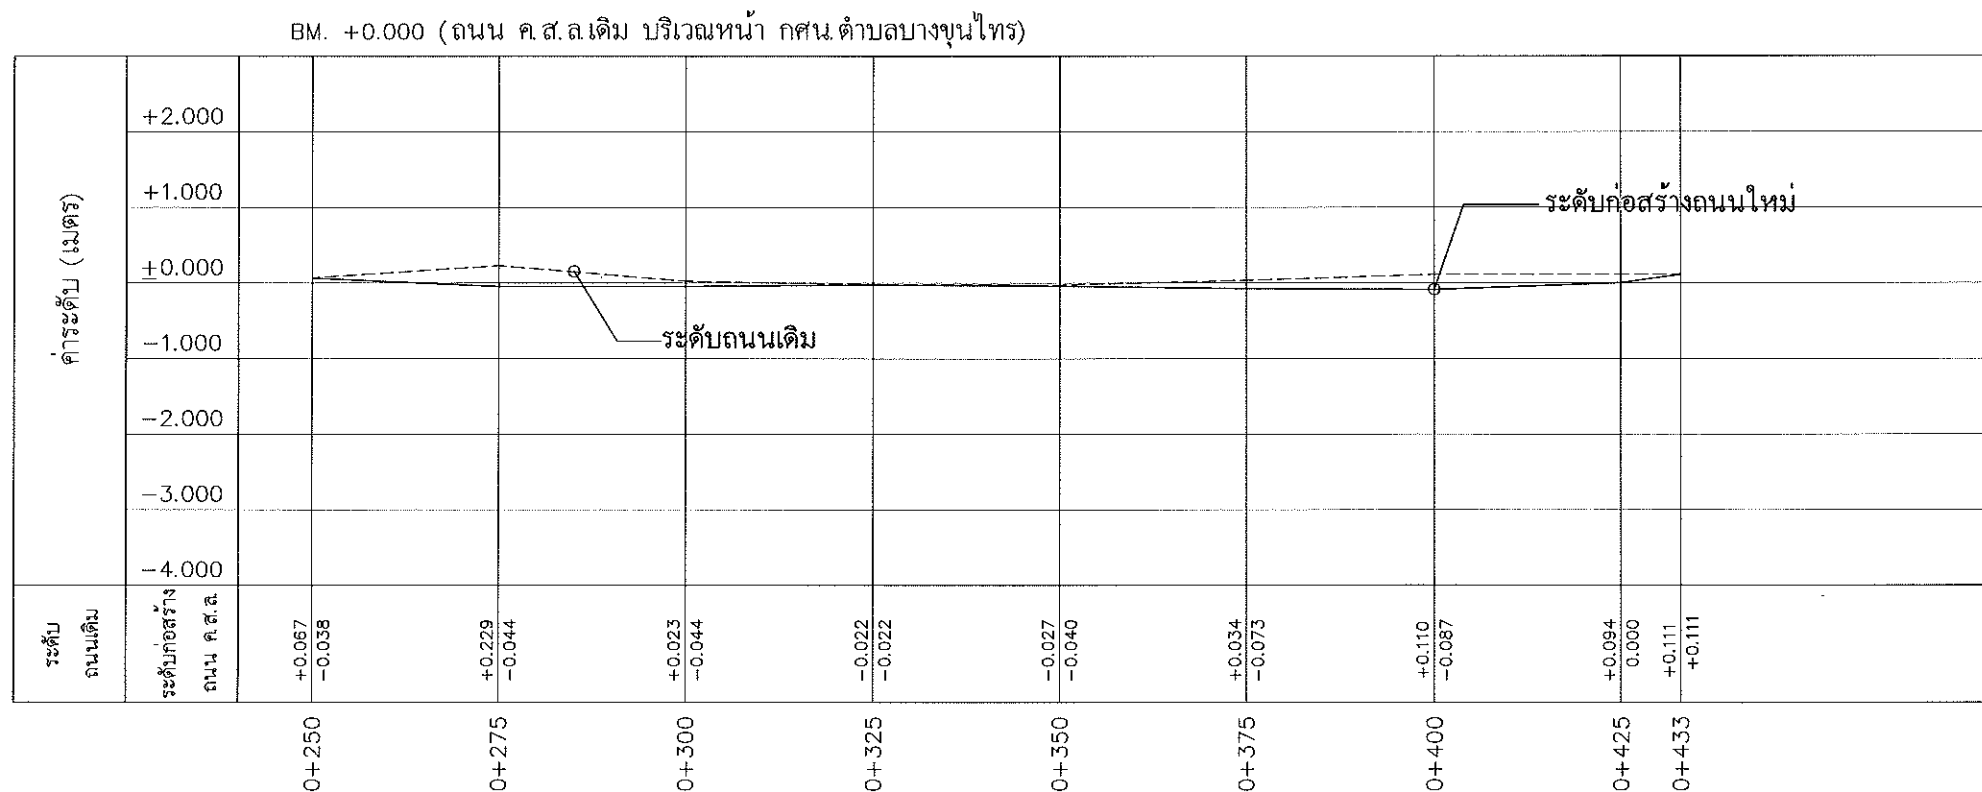

ค่าระดับตามยาว STA. 0+250 ถึง 0+433

มาตราส่วน แนวตั้ง 1:100 แนวนอน 1:1000

————— ระดับถนนก่อสร้าง
----- ระดับดินเดิม

มาตราส่วน

0 10 20 30 40 50 ม.
แนวนอน 1 : 1,000

0 1 2 3 4 5 ม.
แนวตั้ง 1 : 100



องค์การบริหารส่วนตำบลบางขุนไทร

โครงการ

ปรับปรุงถนน ค.ส.ล. หมู่ที่ 5
ถนนสายดอนใหญ่ (ทบ.ถ.36-006)

สถานที่ดำเนินการ

หมู่ที่ 5 ต.บางขุนไทร อ.บ้านแหลม จ.เพชรบุรี

แบบแสดง

ค่าระดับตามยาว

งานออกแบบสถาปัตยกรรมและวิศวกรรม

สำรวจ
เขียนแบบ
นายเกรียงไกร ชัยดำรงสกุล สย.4995
29 หมู่ 9 ต.ธงชัย อ.เมือง จ.เพชรบุรี

วิศวกร
ออกแบบ
นายเกรียงไกร ชัยดำรงสกุล สย.4995
29 หมู่ 9 ต.ธงชัย อ.เมือง จ.เพชรบุรี

ตรวจสอบ

ผู้อำนวยการ
กองช่าง
(นายมนู ไข่มุกข์)
ผู้อำนวยการกองช่าง

เห็นชอบ

ปลัด อบ.ต.
(นางพิชยา พิษขลุ่ย)
รองปลัด อบ.ต. ปฏิบัติราชการแทน
ปลัดองค์การบริหารส่วนตำบลบางขุนไทร


อนุมัติ

นายก อบ.ต.
(นายสุชาติ รุ่งเกียรติ)
นายกองค์การบริหารส่วนตำบลบางขุนไทร


เลขที่แบบ 3/2568

วันที่อนุมัติ


แผ่นที่	จำนวนแผ่น
8	14

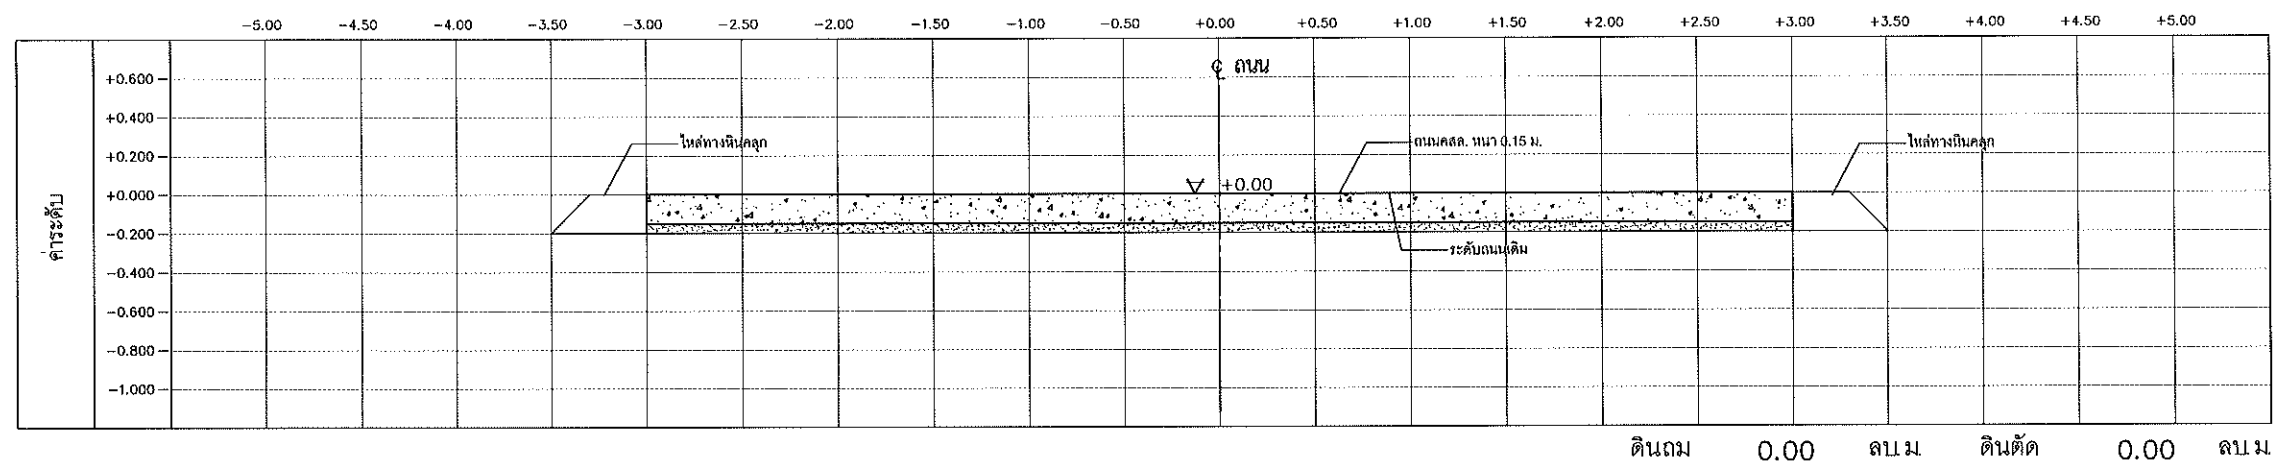


CROSS SECTION STA.0+000

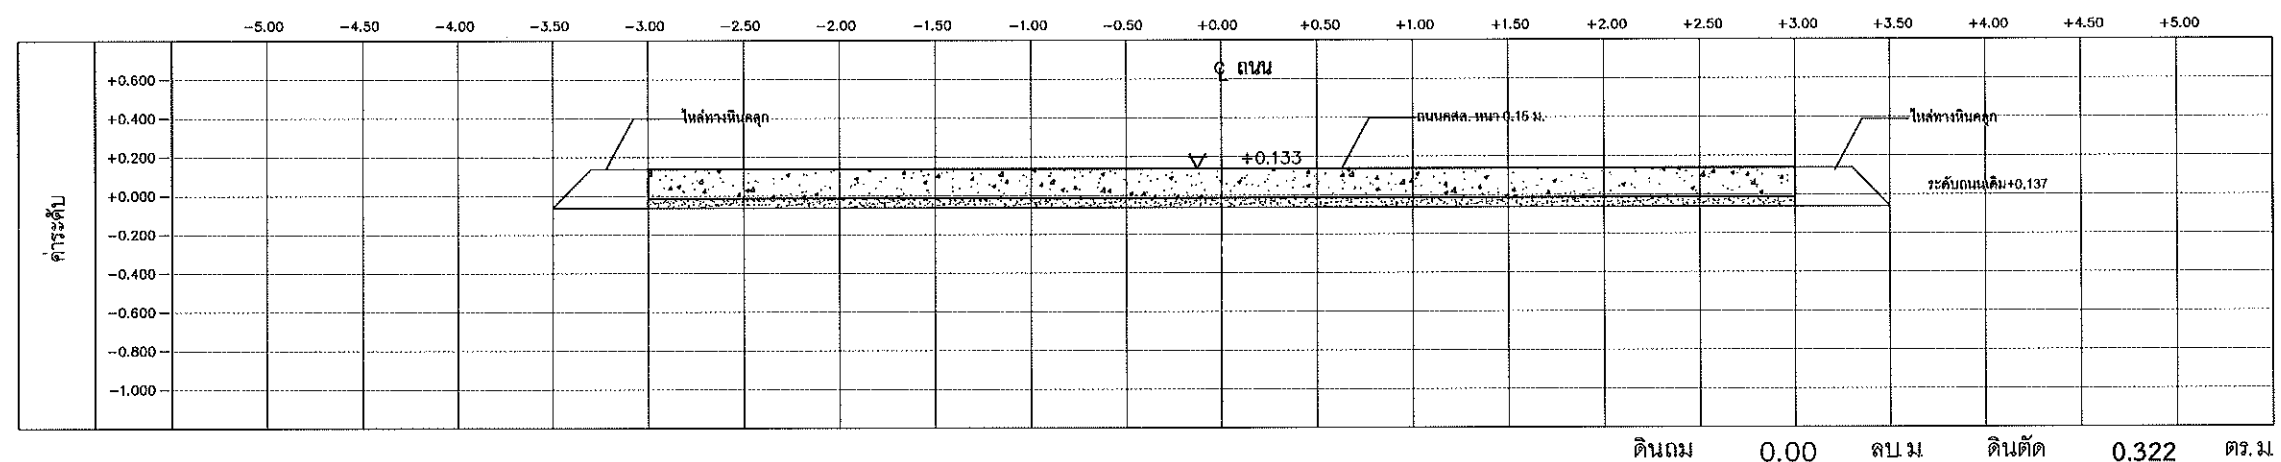

CROSS SECTION STA.0+025

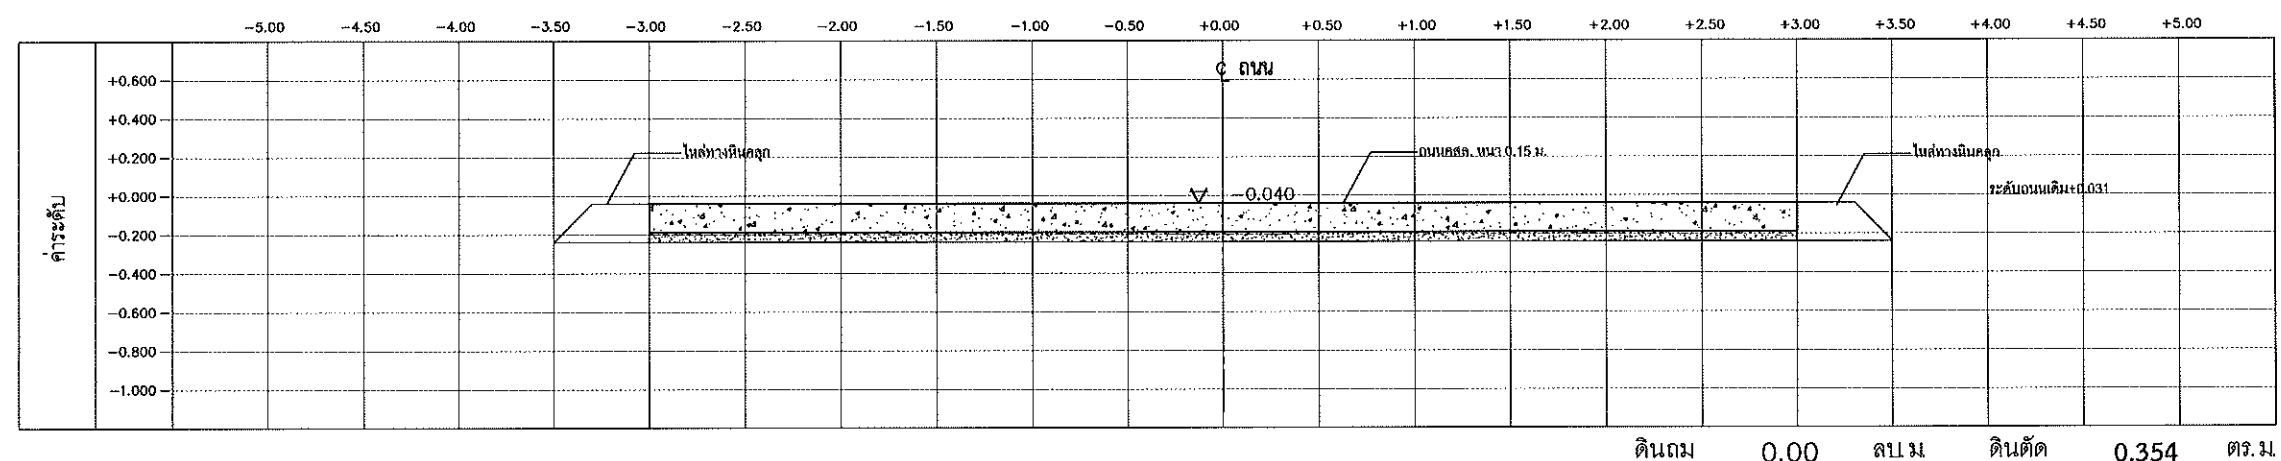

CROSS SECTION STA.0+050

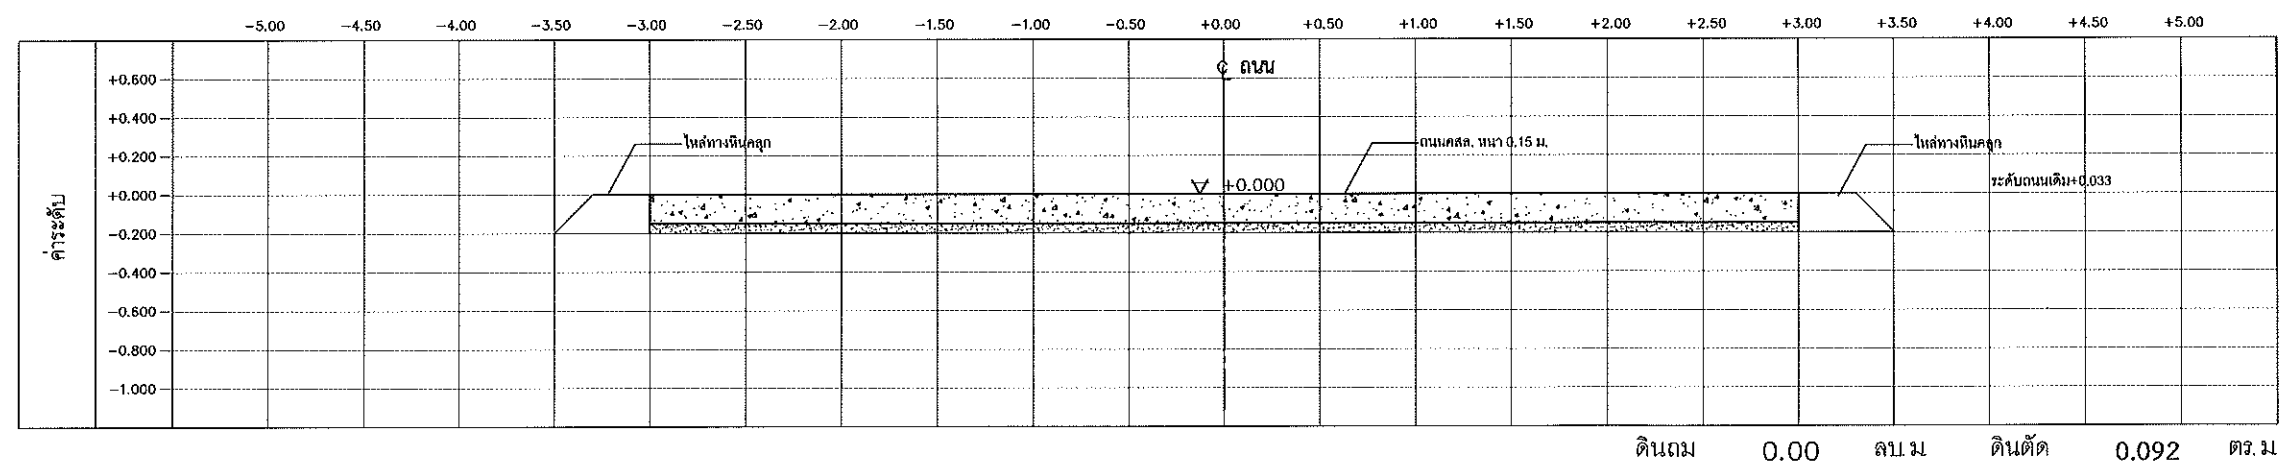

CROSS SECTION STA.0+075



องค์การบริหารส่วนตำบลบางขุนไทร

โครงการ

ปรับปรุงถนน ค.ส.ล. หมู่ที่ 5
ถนนสายดอนใหญ่ (พ.บ.36-006)

สถานที่ดำเนินการ

หมู่ที่ 5 ต.บางขุนไทร อ.บ้านแหลม จ.เพชรบุรี

แบบแสดง

รูปตัดถนนค่าระดับ

งานออกแบบสถาปัตยกรรมและวิศวกรรม

สำรวจ
เขียนแบบ นายเกรียงไกร ชวยดำรงสกุล สบ.4995
29 หมู่ 9 ต.ธงชัย อ.เมือง จ.เพชรบุรี

วิศวกร
ออกแบบ นายเกรียงไกร ชวยดำรงสกุล สบ.4995
29 หมู่ 9 ต.ธงชัย อ.เมือง จ.เพชรบุรี

ตรวจสอบ

ผู้อำนวยการ
กองช่าง (นายบุญ ไชยมุข) ผู้ว่าการกองช่าง

เห็นชอบ

ปลัด อบ.ต. (นางพิชชา พิจนตล) รองปลัด อบ.ต.ปฏิบัติราชการแทน ปลัดองค์การบริหารส่วนตำบลบางขุนไทร

อนุมัติ


นายก อบ.ต. (นายสุชาติ รุ่งเพียร) นายกองค์การบริหารส่วนตำบลบางขุนไทร

เลขที่แบบ 3/2568


วันที่อนุมัติ

แผ่นที่ จำนวนแผ่น


9 14

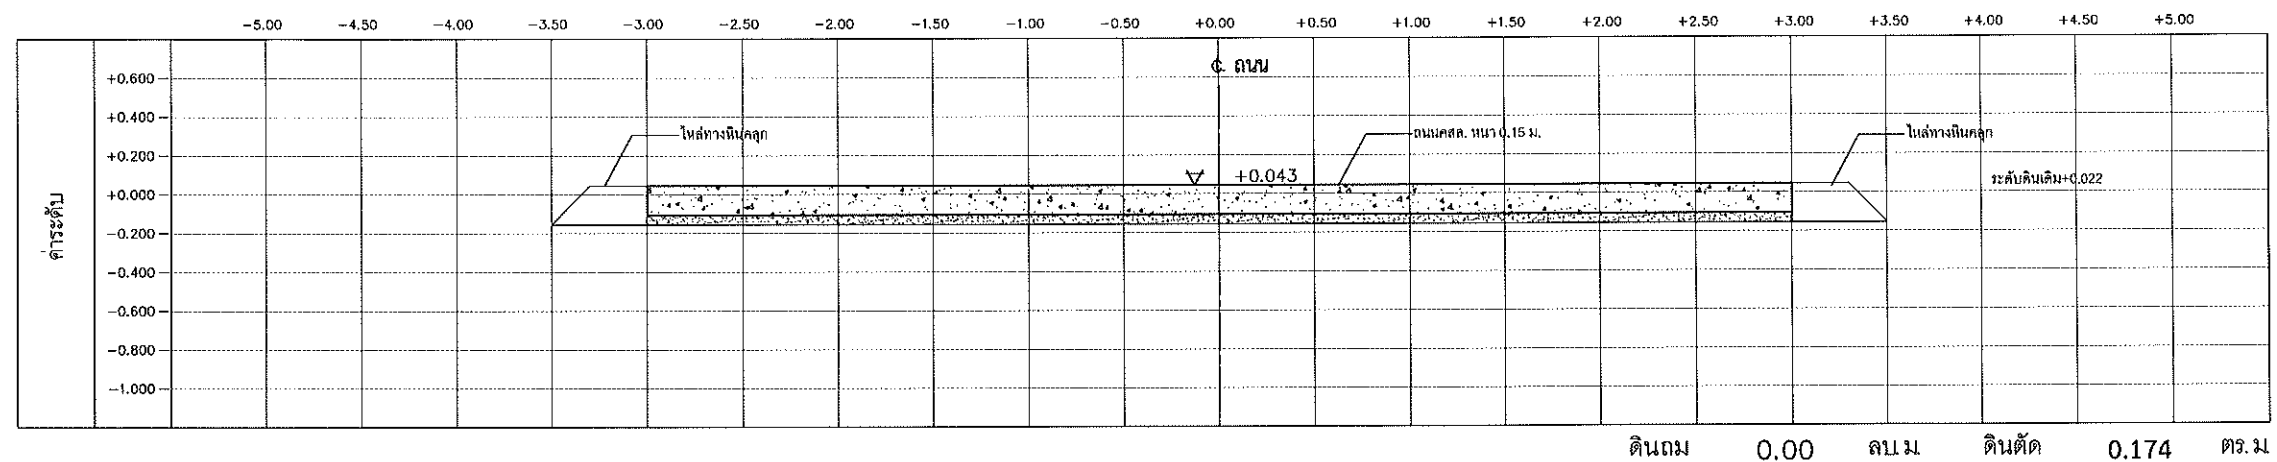


CROSS SECTION STA.0+100

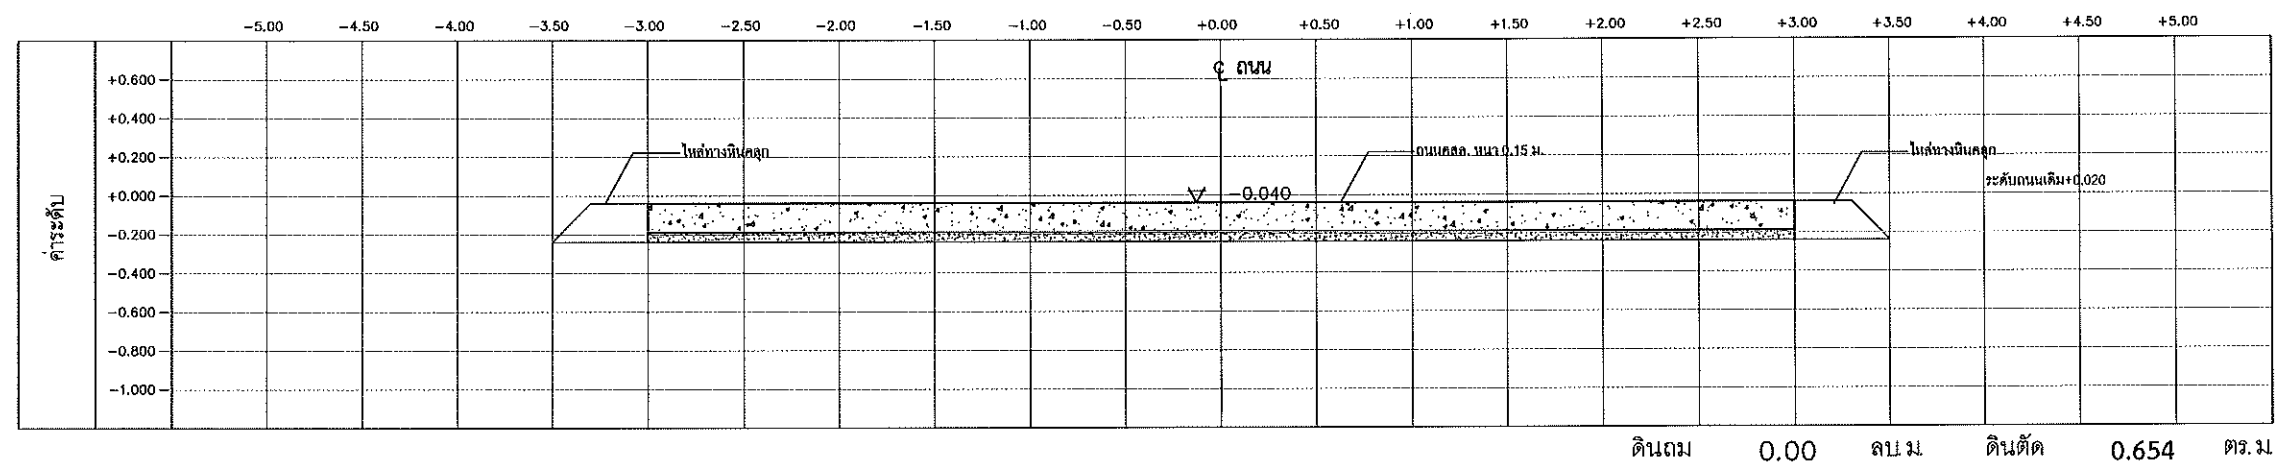

CROSS SECTION STA.0+125

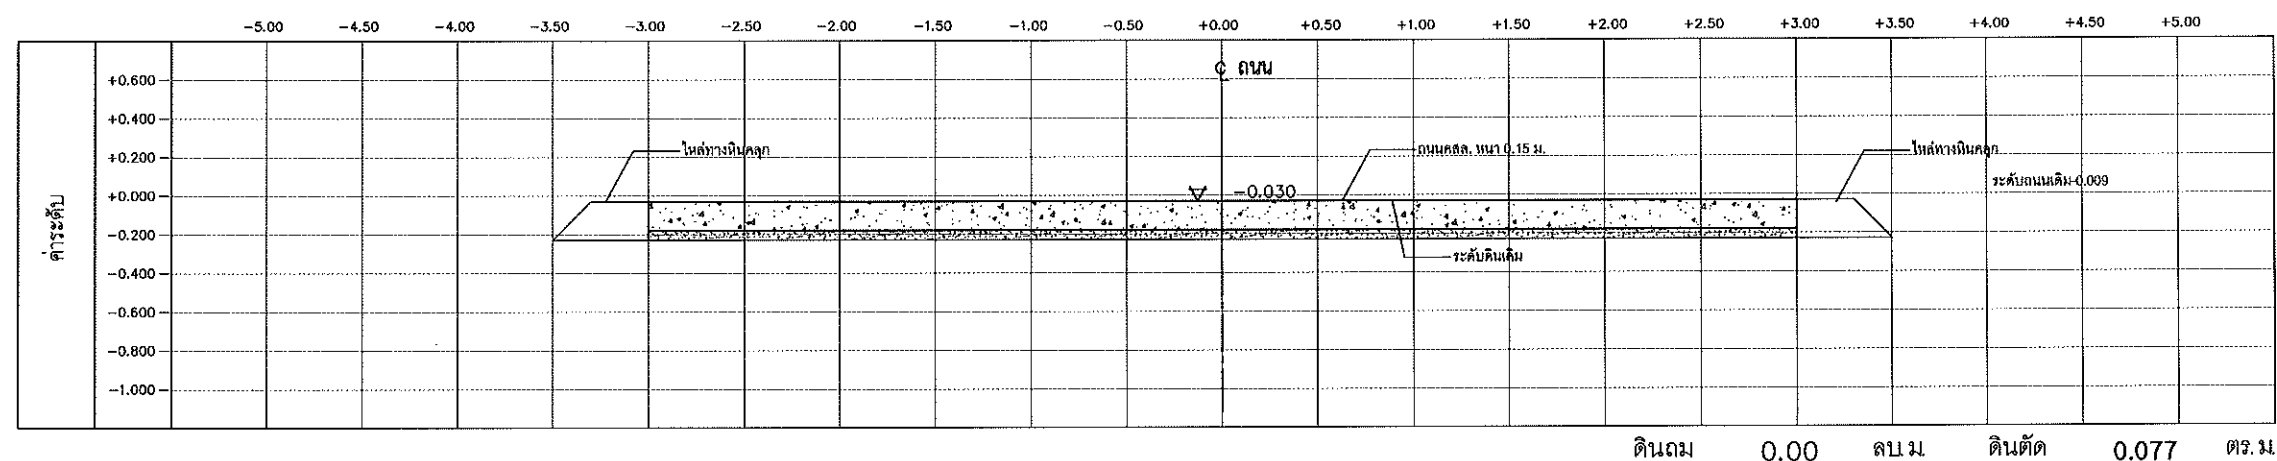

CROSS SECTION STA.0+150

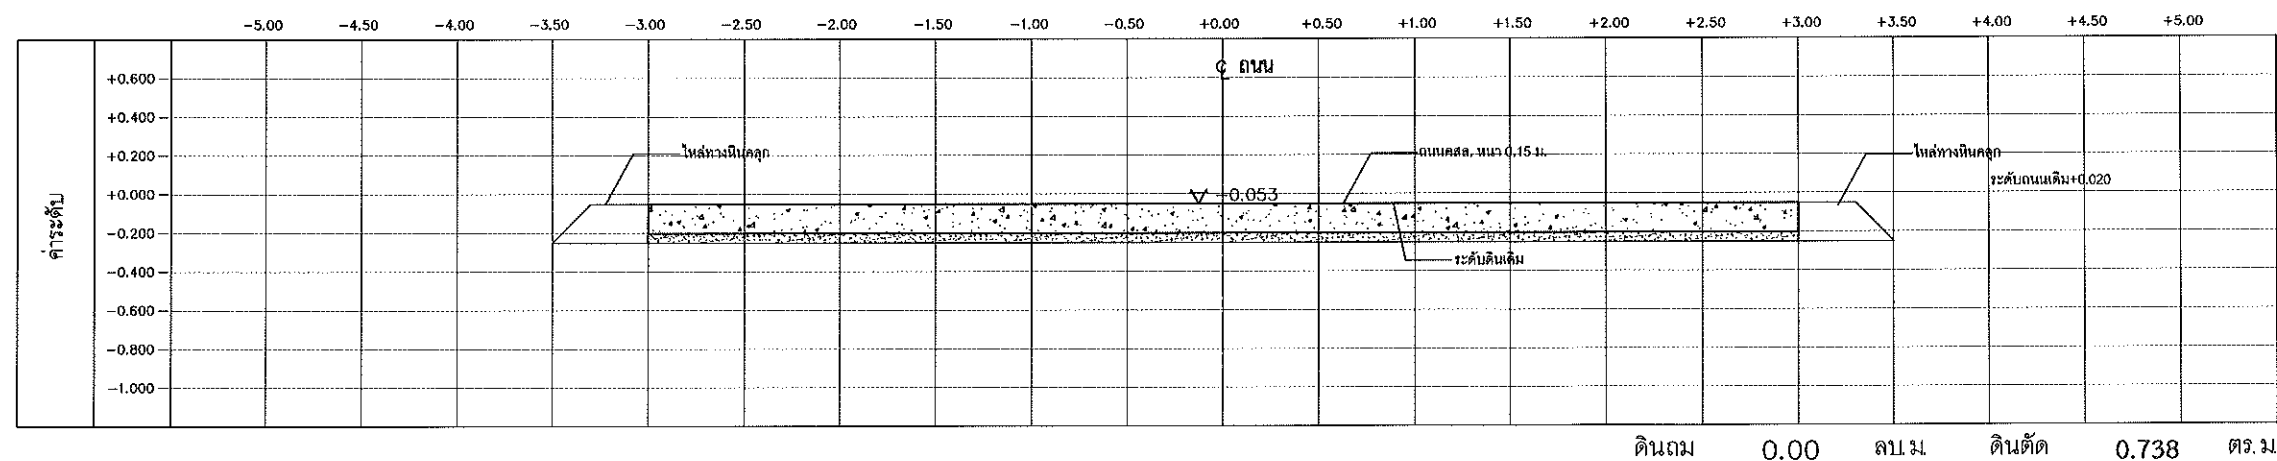

CROSS SECTION STA.0+175



องค์การบริหารส่วนตำบลบางขุนไทร

โครงการ

ปรับปรุงถนน ค.ส.ล. หมู่ที่ 5
ถนนสายคอนใหญ่ (พ.บ.36-006)

สถานที่ดำเนินการ

หมู่ที่ 5 ต.บางขุนไทร อ.บ้านแหลม จ.เพชรบุรี

แบบแสดง

รูปตัดถนนคันระดับ

งานออกแบบสถาปัตยกรรมและวิศวกรรม

สำรวจ
เขียนแบบ
นายเกรียงไกร ชัยดำรงสกุล สย.4995
29 หมู่ 9 ต.ธงชัย อ.เมือง จ.เพชรบุรี

วิศวกร
ออกแบบ
นายเกรียงไกร ชัยดำรงสกุล สย.4995
29 หมู่ 9 ต.ธงชัย อ.เมือง จ.เพชรบุรี

ตรวจสอบ

ผู้ดำเนินการ
กองช่าง
(นายมนู ไช้มุกข์)
ผู้อำนวยการกองช่าง

เห็นชอบ

ปลัด อบ.ต.
(นางพิชชา พิชญกุลย์)
รองปลัด อบ.ต.ปลัดบริหารการแผน
ปลัดองค์การบริหารส่วนตำบลบางขุนไทร


อนุมัติ

นายก อบ.ต.
(นายสุชาติ รุ่งเพียร)
นายกองค์การบริหารส่วนตำบลบางขุนไทร


เลขที่แบบ 3/2568

วันที่อนุมัติ


แผ่นที่	จำนวนแผ่น
10	14

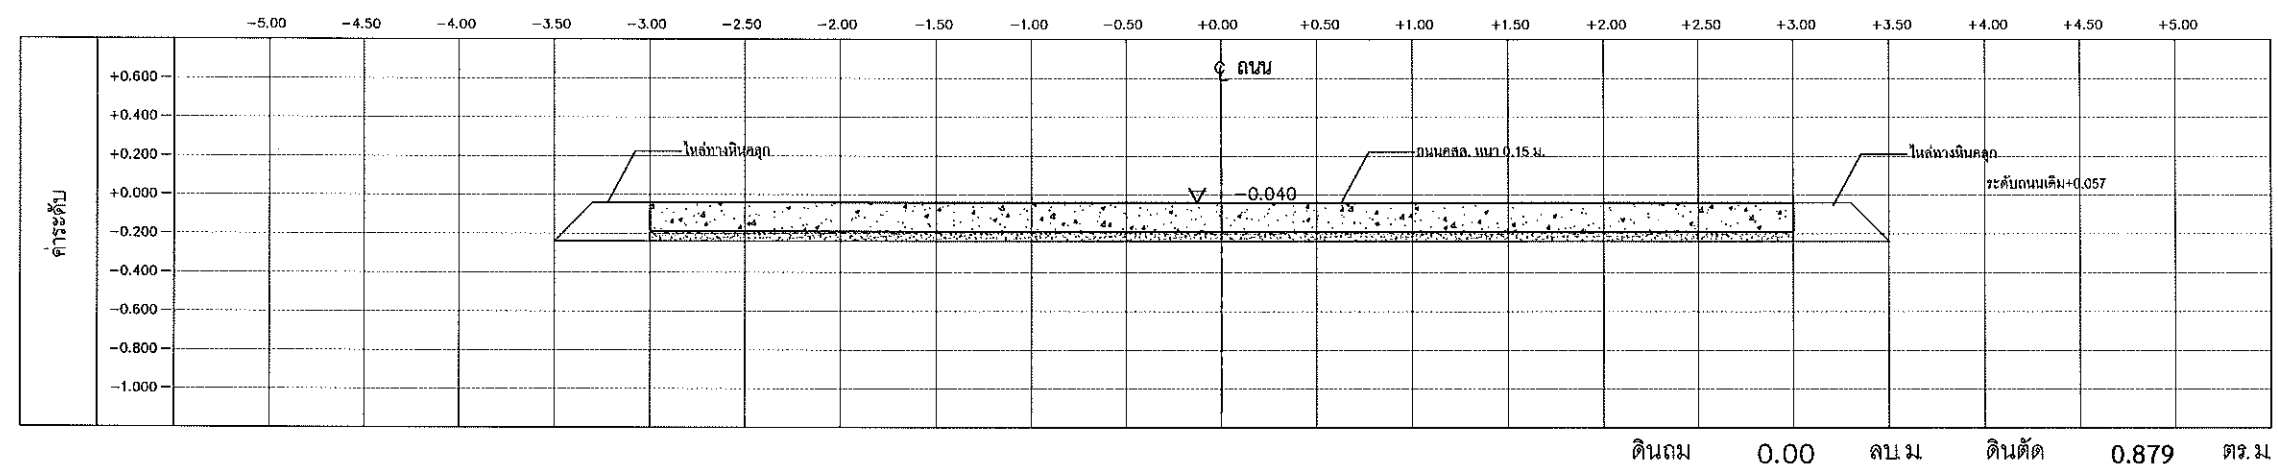


CROSS SECTION STA.0+200

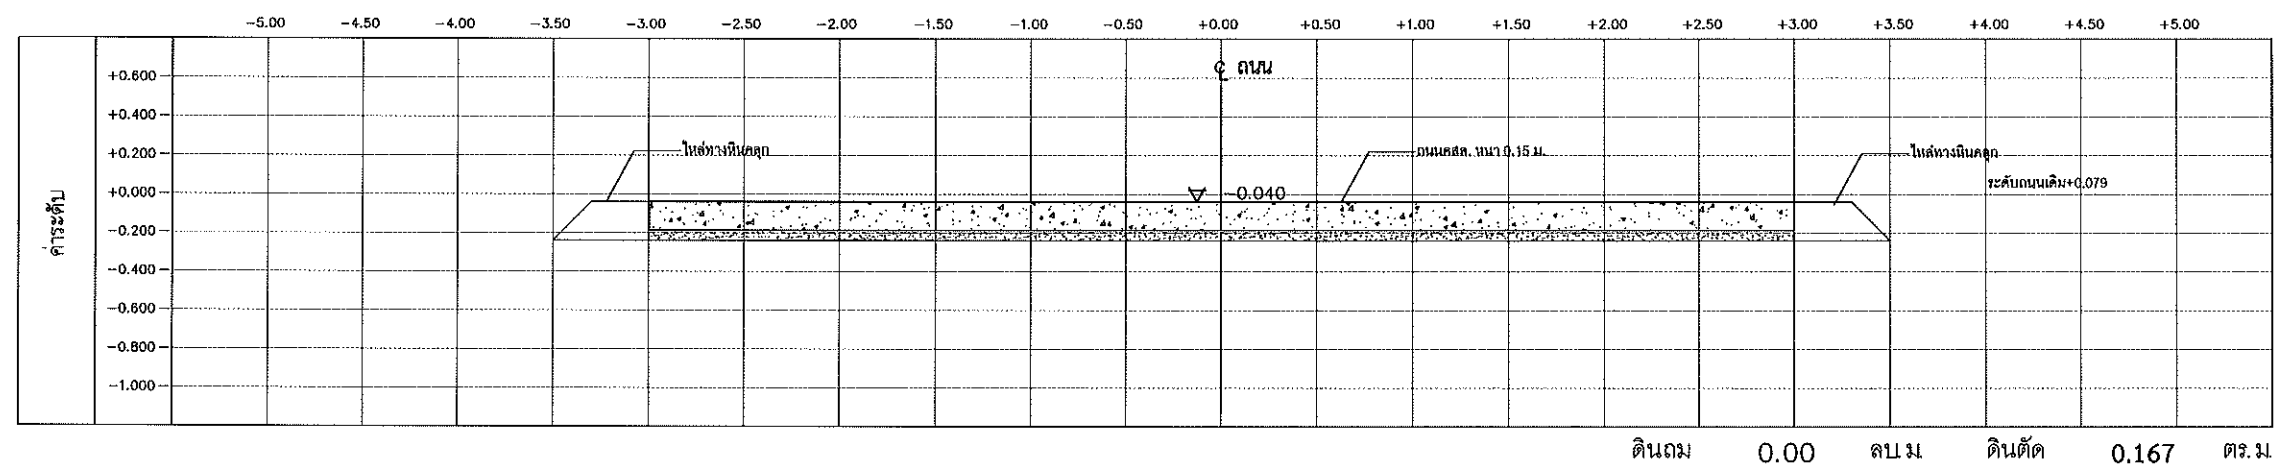

CROSS SECTION STA.0+225

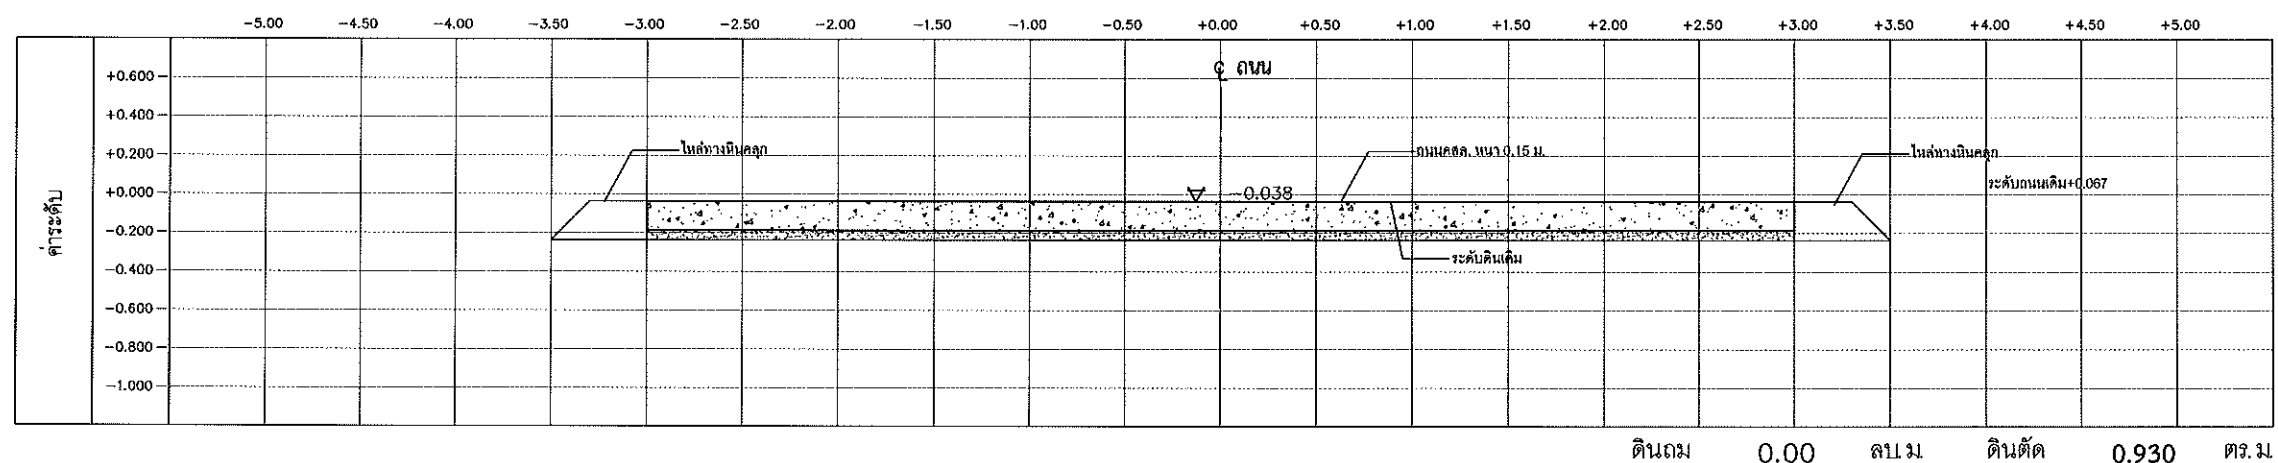

CROSS SECTION STA.0+250

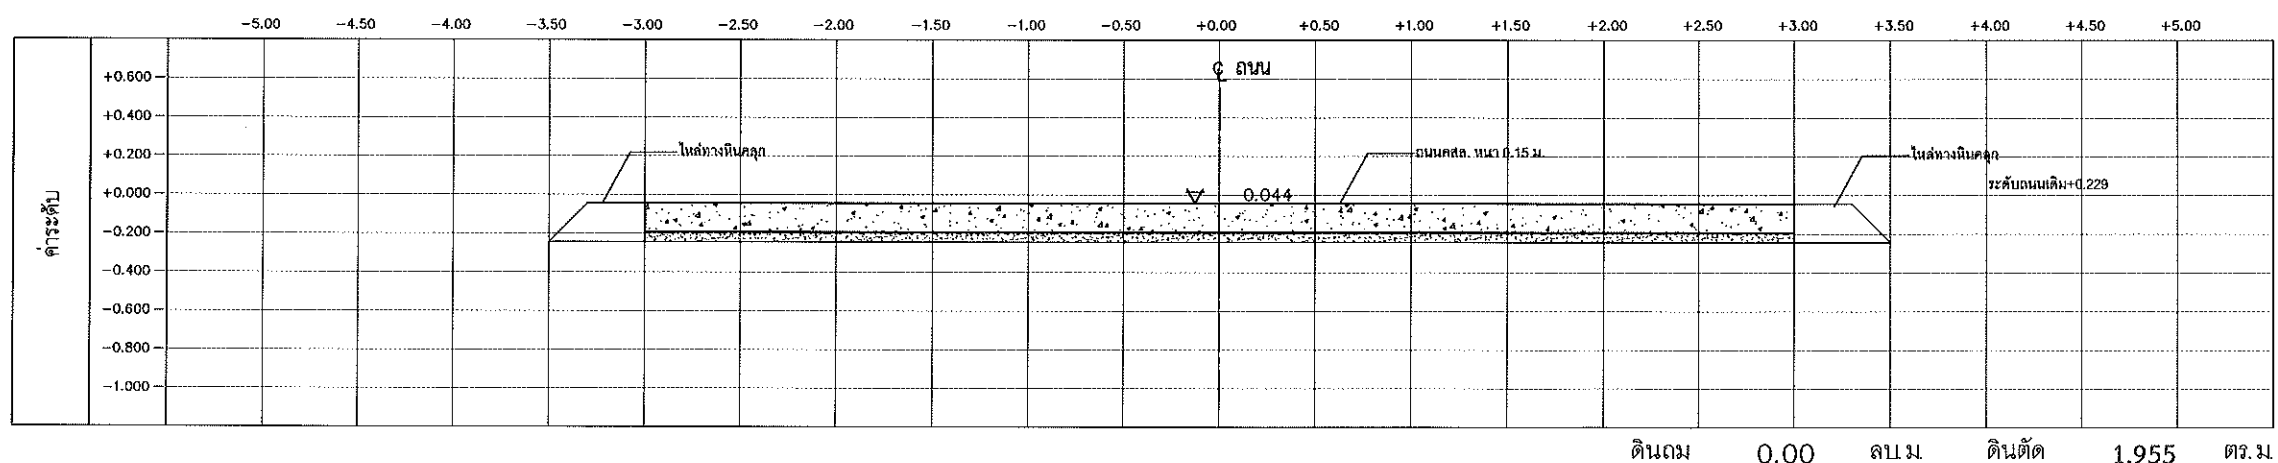

CROSS SECTION STA.0+275



องค์การบริหารส่วนตำบลบางขุนไทร

โครงการ

ปรับปรุงถนน ค.ส.ล. หมู่ที่ 5
ถนนสายคอนใหญ่ (พ.บ.36-006)

สถานที่ดำเนินการ

หมู่ที่ 5 ตำบลบางขุนไทร อ.บ้านแหลม จ.เพชรบุรี

แบบแสดง

รูปตัดถนนค่าระดับ

งานออกแบบสถาปัตยกรรมและวิศวกรรม

สำรวจ เขียนแบบ	นายเกรียงไกร ชัยดำรงสกุล สย.4995 29 หมู่ 9 ต.ธงชัย อ.เมือง จ.เพชรบุรี
วิศวกร ออกแบบ	นายเกรียงไกร ชัยดำรงสกุล สย.4995 29 หมู่ 9 ต.ธงชัย อ.เมือง จ.เพชรบุรี

ตรวจสอบ

ผู้ชำนาญการ
กองช่าง

(นายมนู ไชญกุล)
ผู้ชำนาญการกองช่าง

เห็นชอบ

ปลัด อบ.ต.

(นางพิชชา พิษกุลผล)
รองปลัด อบ.ต.บุรีการารแทน
ปลัด อบ.ต.บริหารส่วนตำบลบางขุนไทร

อนุมัติ


นายก อบ.ต.

(นายสุชาติ รุ่งเพียร)
นายก อบ.ต.บริหารส่วนตำบลบางขุนไทร


เลขที่แบบ 3/2568

วันที่อนุมัติ


แผ่นที่	จำนวนแผ่น
11	14

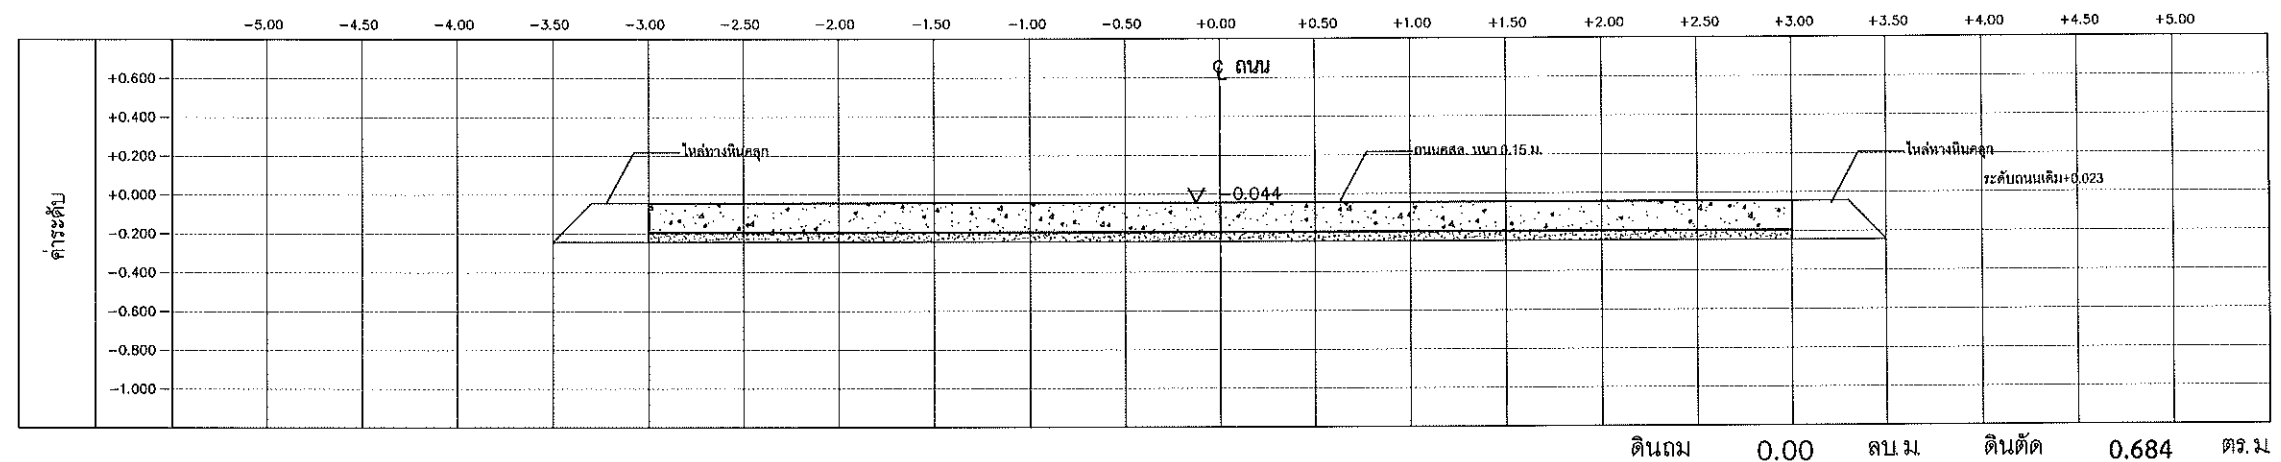


CROSS SECTION STA.0+300

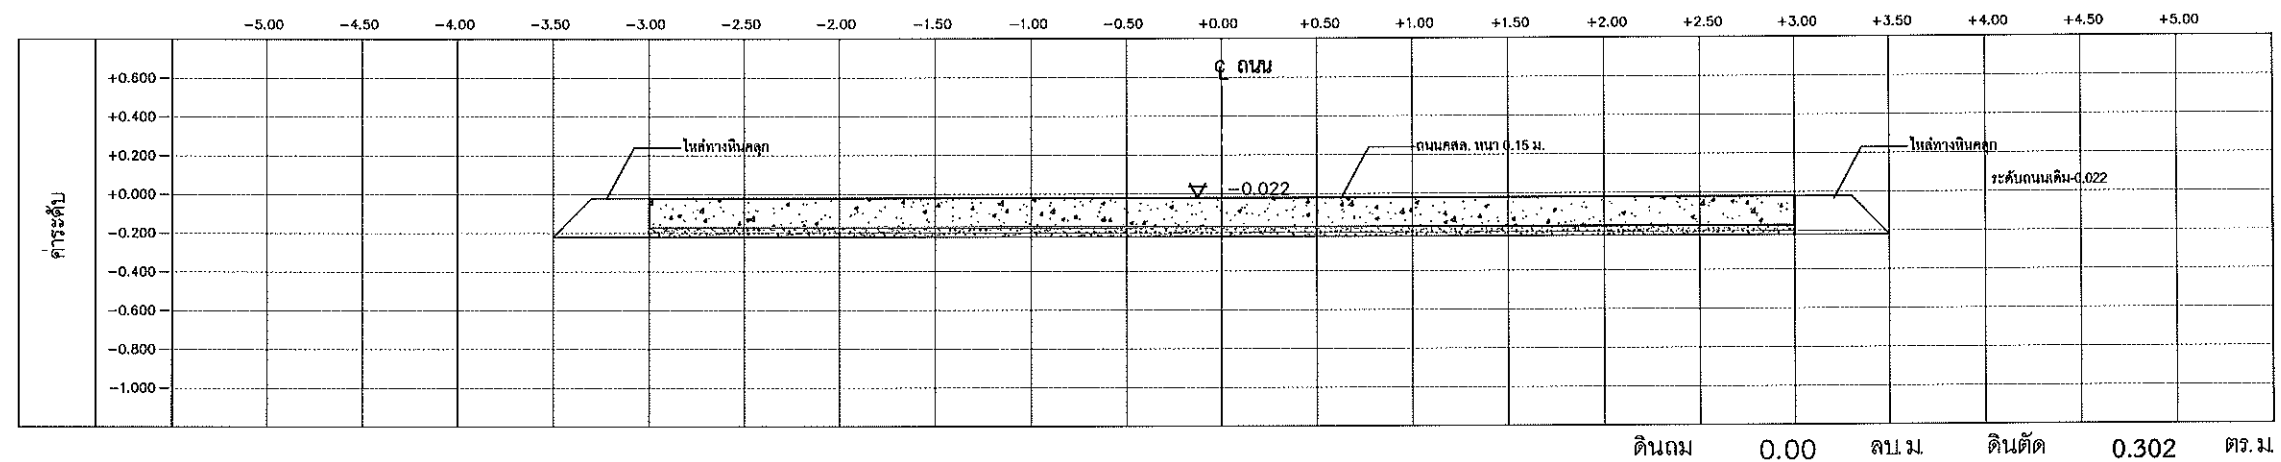

CROSS SECTION STA.0+325

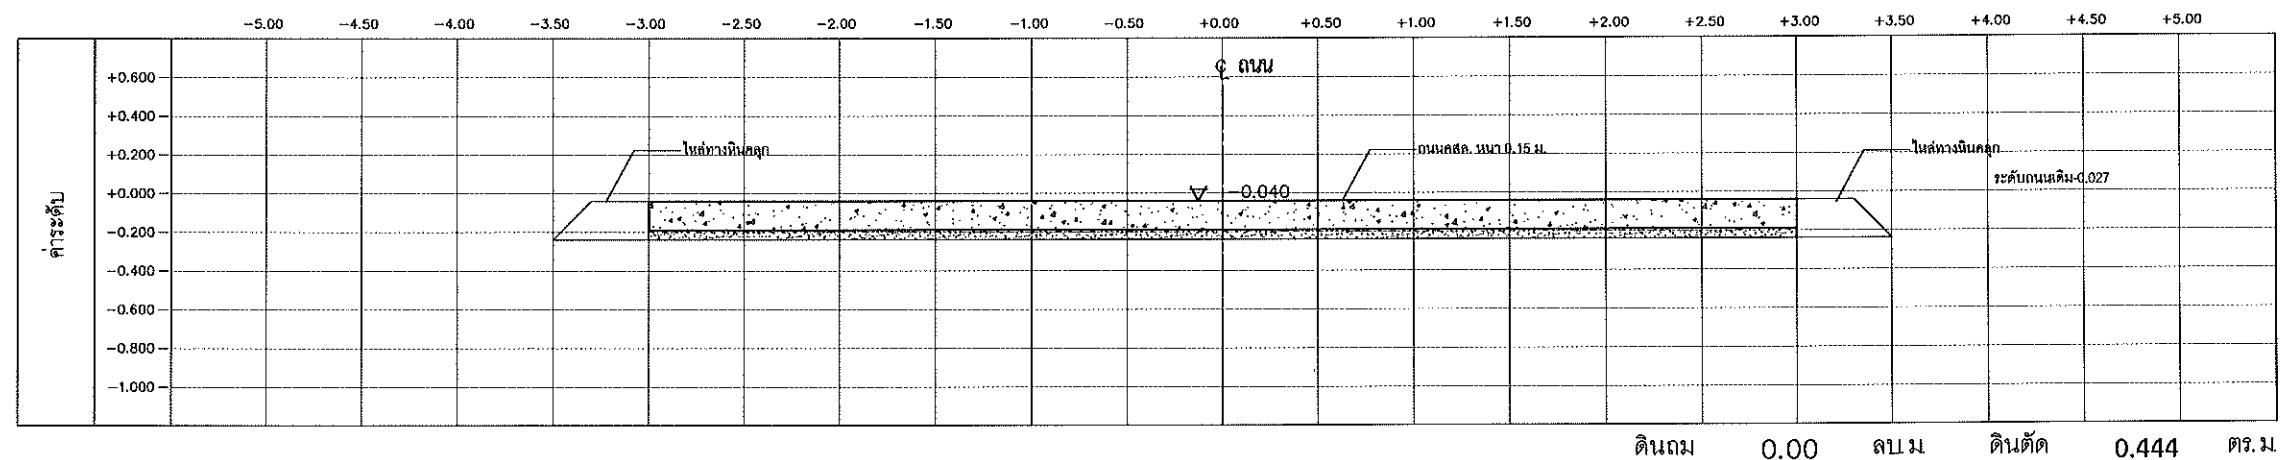

CROSS SECTION STA.0+350

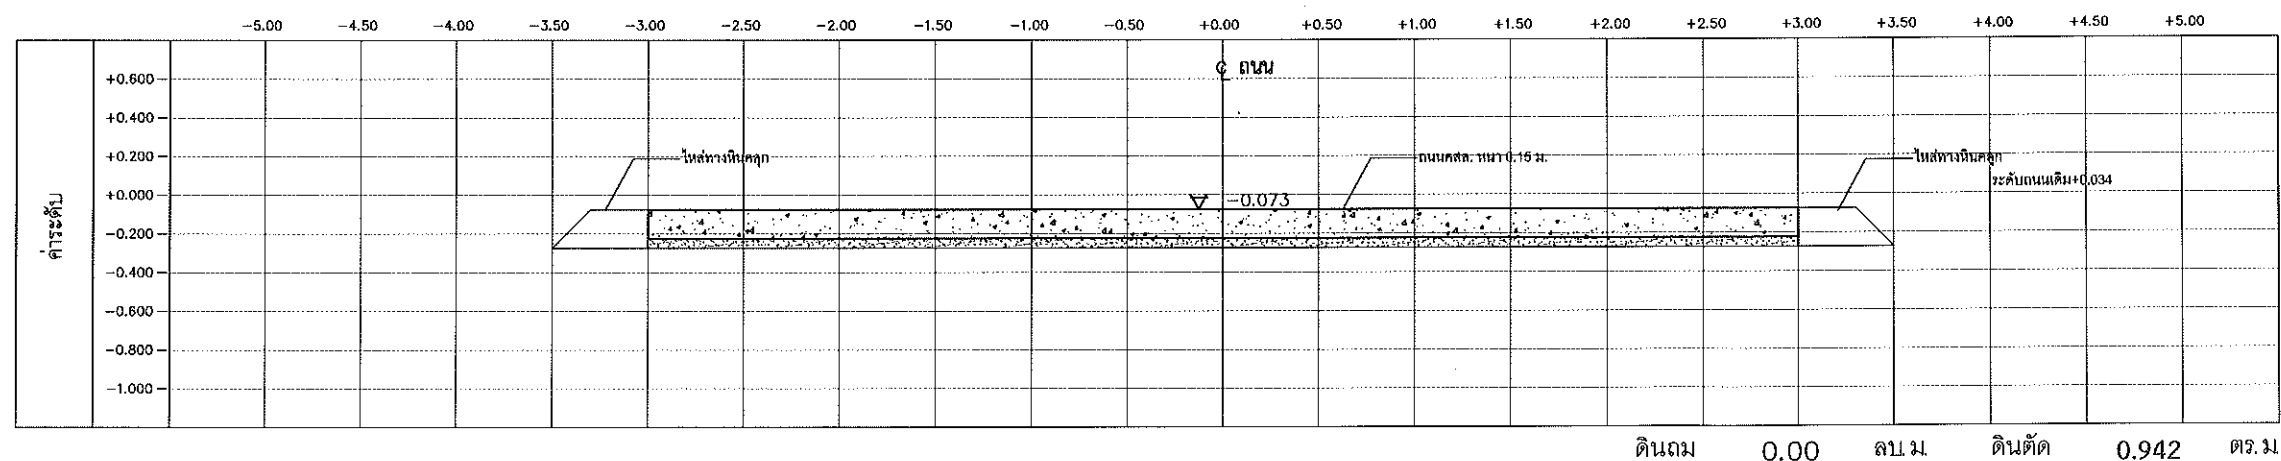

CROSS SECTION STA.0+375



องค์การบริหารส่วนตำบลบางขุนไทร

โครงการ

ปรับปรุงถนน ค.ส.ล. หมู่ที่ 5
ถนนสายคอนใหญ่ (ทบ.ถ.36-006)

สถานที่ดำเนินการ

หมู่ที่ 5 ต.บางขุนไทร อ.บ้านแหลม จ.เพชรบุรี

แบบแสดง

รูปตัดถนนค่าระดับ

งานออกแบบสถาปัตยกรรมและวิศวกรรม

สำรวจ
เขียนแบบ นายเกรียงไกร ชัยดำรงสกุล สย.4995
29 หมู่ 9 ต.ธงชัย อ.เมือง จ.เพชรบุรี

วิศวกร
ออกแบบ นายเกรียงไกร ชัยดำรงสกุล สย.4995
29 หมู่ 9 ต.ธงชัย อ.เมือง จ.เพชรบุรี

ตรวจสอบ

ผู้อำนวยการ
กองช่าง (นายมนู ไชยรักษ์)
ผู้อำนวยการกองช่าง

เห็นชอบ

ปลัด อบ.ต. (นางพิชชา พิชญกุลย์)
รองปลัด อบ.ต. ปฏิบัติราชการแทน
ปลัดองค์การบริหารส่วนตำบลบางขุนไทร

อนุมัติ

นายก อบ.ต. (นายสุชาติ รุ่งเกียรติ)
นายกองค์การบริหารส่วนตำบลบางขุนไทร


เลขที่แบบ 3/2568

วันที่อนุมัติ


แผ่นที่ จำนวนแผ่น

12


14

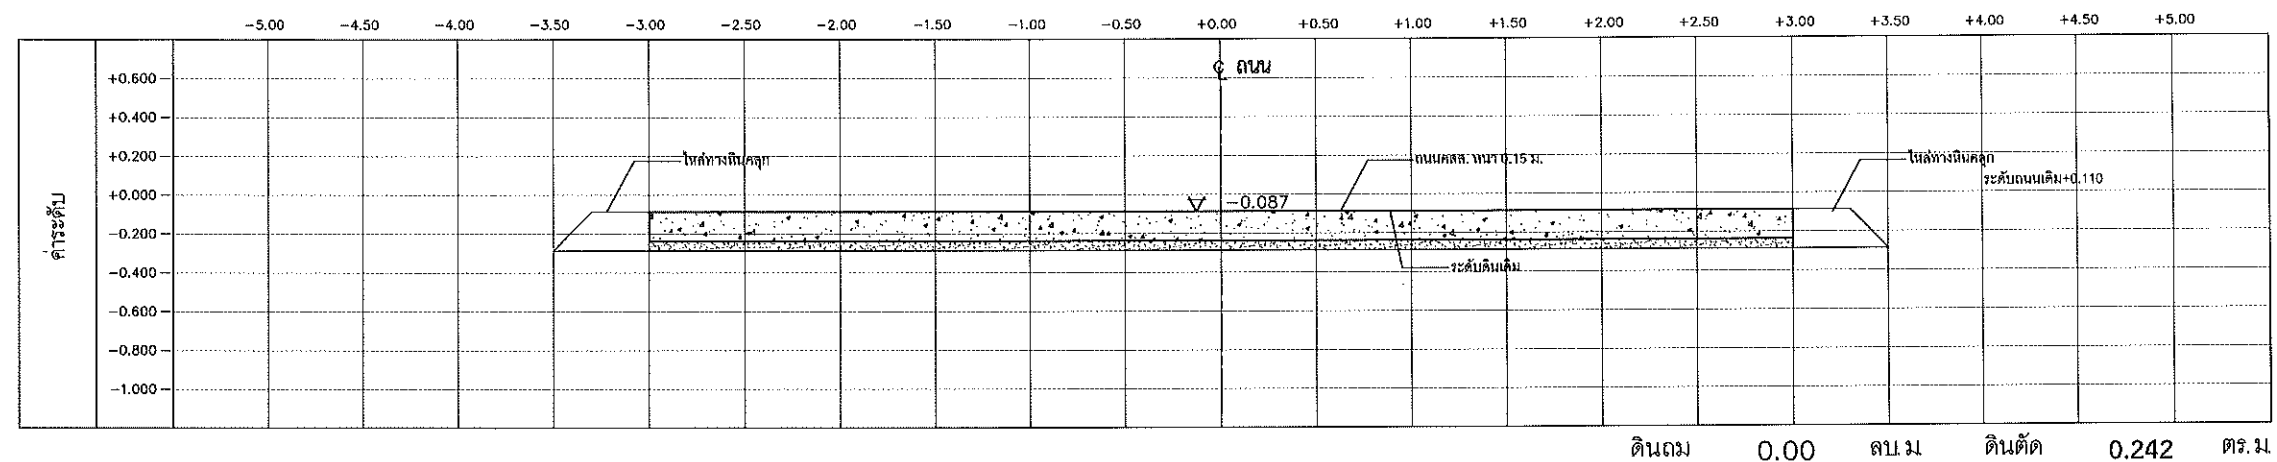

CROSS SECTION STA.0+400

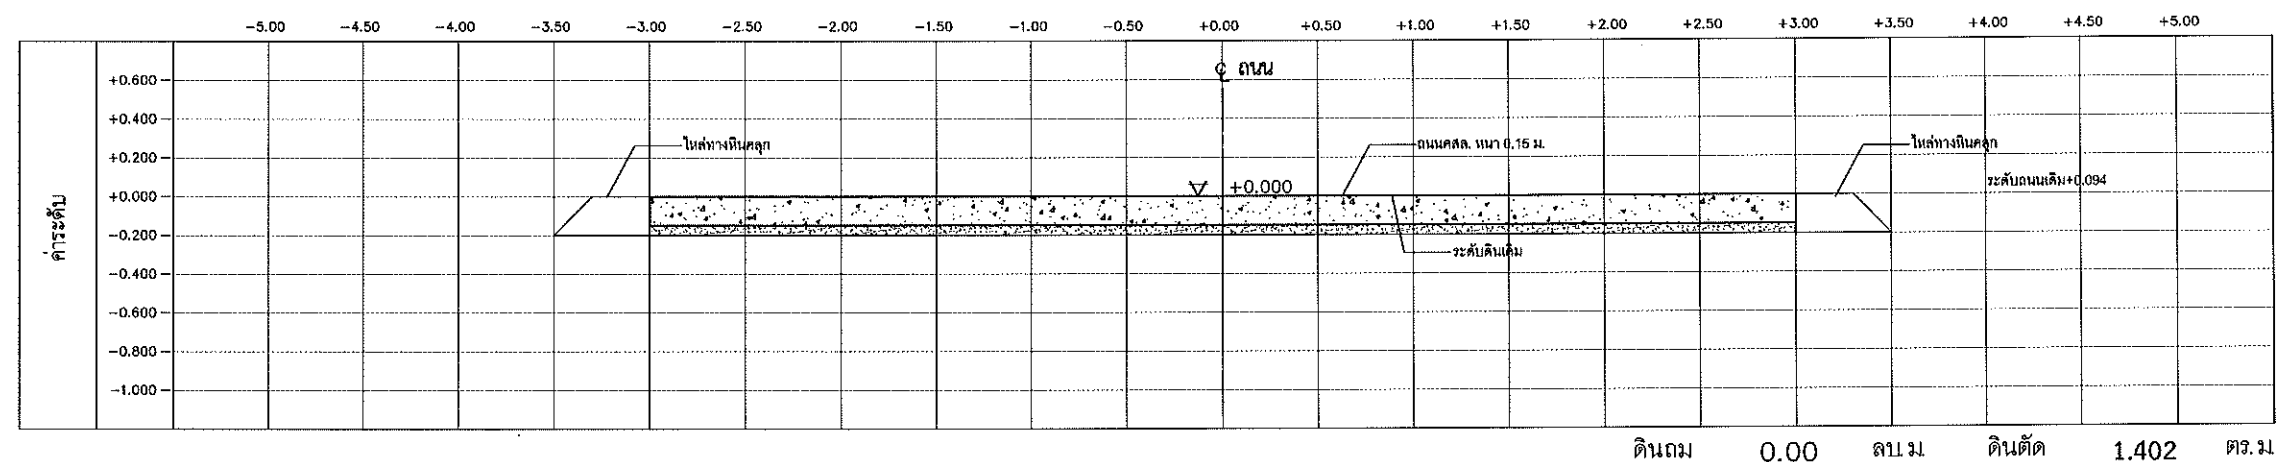

CROSS SECTION STA.0+425

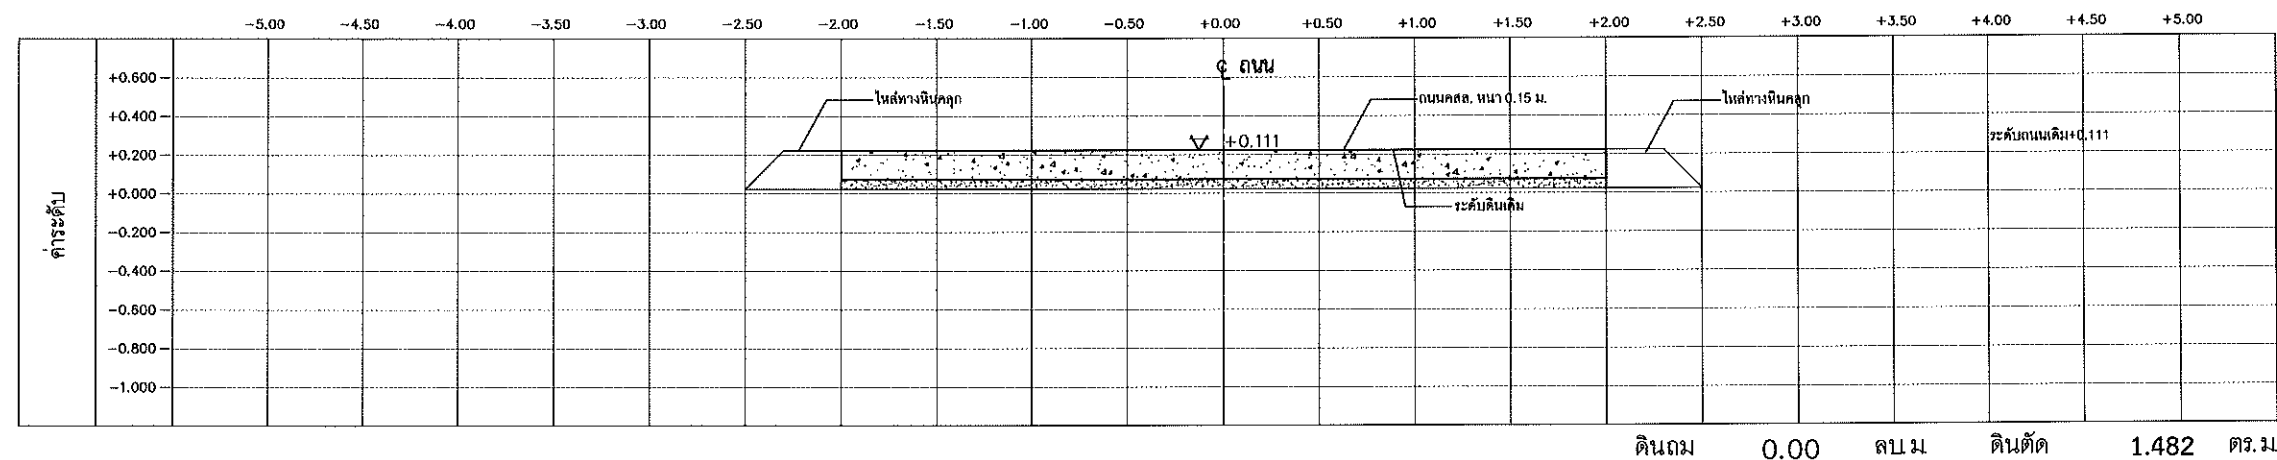

CROSS SECTION STA.0+433



องค์การบริหารส่วนตำบลบางขุนไทร

โครงการ

ปรับปรุงถนน ค.ส.ล. หมู่ที่ 5
ถนนสายคอนใหญ่ (พ.บ.ถ.36-006)

สถานที่ดำเนินการ

หมู่ที่ 5 ต.บางขุนไทร อ.บ้านแหลม จ.เพชรบุรี

แบบแสดง

รูปตัดถนนค่าระดับ

งานออกแบบสถาปัตยกรรมและวิศวกรรม

สำรวจ
เขียนแบบ
นายเกรียงไกร ชวยดำรงสกุล สบ.4995
29 หมู่ 9 ต.ธงชัย อ.เมือง จ.เพชรบุรี

วิศวกร
ออกแบบ
นายเกรียงไกร ชวยดำรงสกุล สบ.4995
29 หมู่ 9 ต.ธงชัย อ.เมือง จ.เพชรบุรี

ตรวจสอบ

ผู้อำนวยการ
กองช่าง
(นายมนู ไชยรักษ์)
ผู้อำนวยการกองช่าง

เห็นชอบ

ปลัด อบ.ต.
(นางพิชญา พิษณุพลย์)
รองปลัด อบ.ต.ปฎิบัติราชการแทน
ปลัดองค์การบริหารส่วนตำบลบางขุนไทร


อนุมัติ

นายก อบ.ต.
(นายสุชาติ รุ่งเพียร)
นายกองค์การบริหารส่วนตำบลบางขุนไทร

เลขที่แบบ 3/2568

วันที่อนุมัติ

แผ่นที่	จำนวนแผ่น
13	14

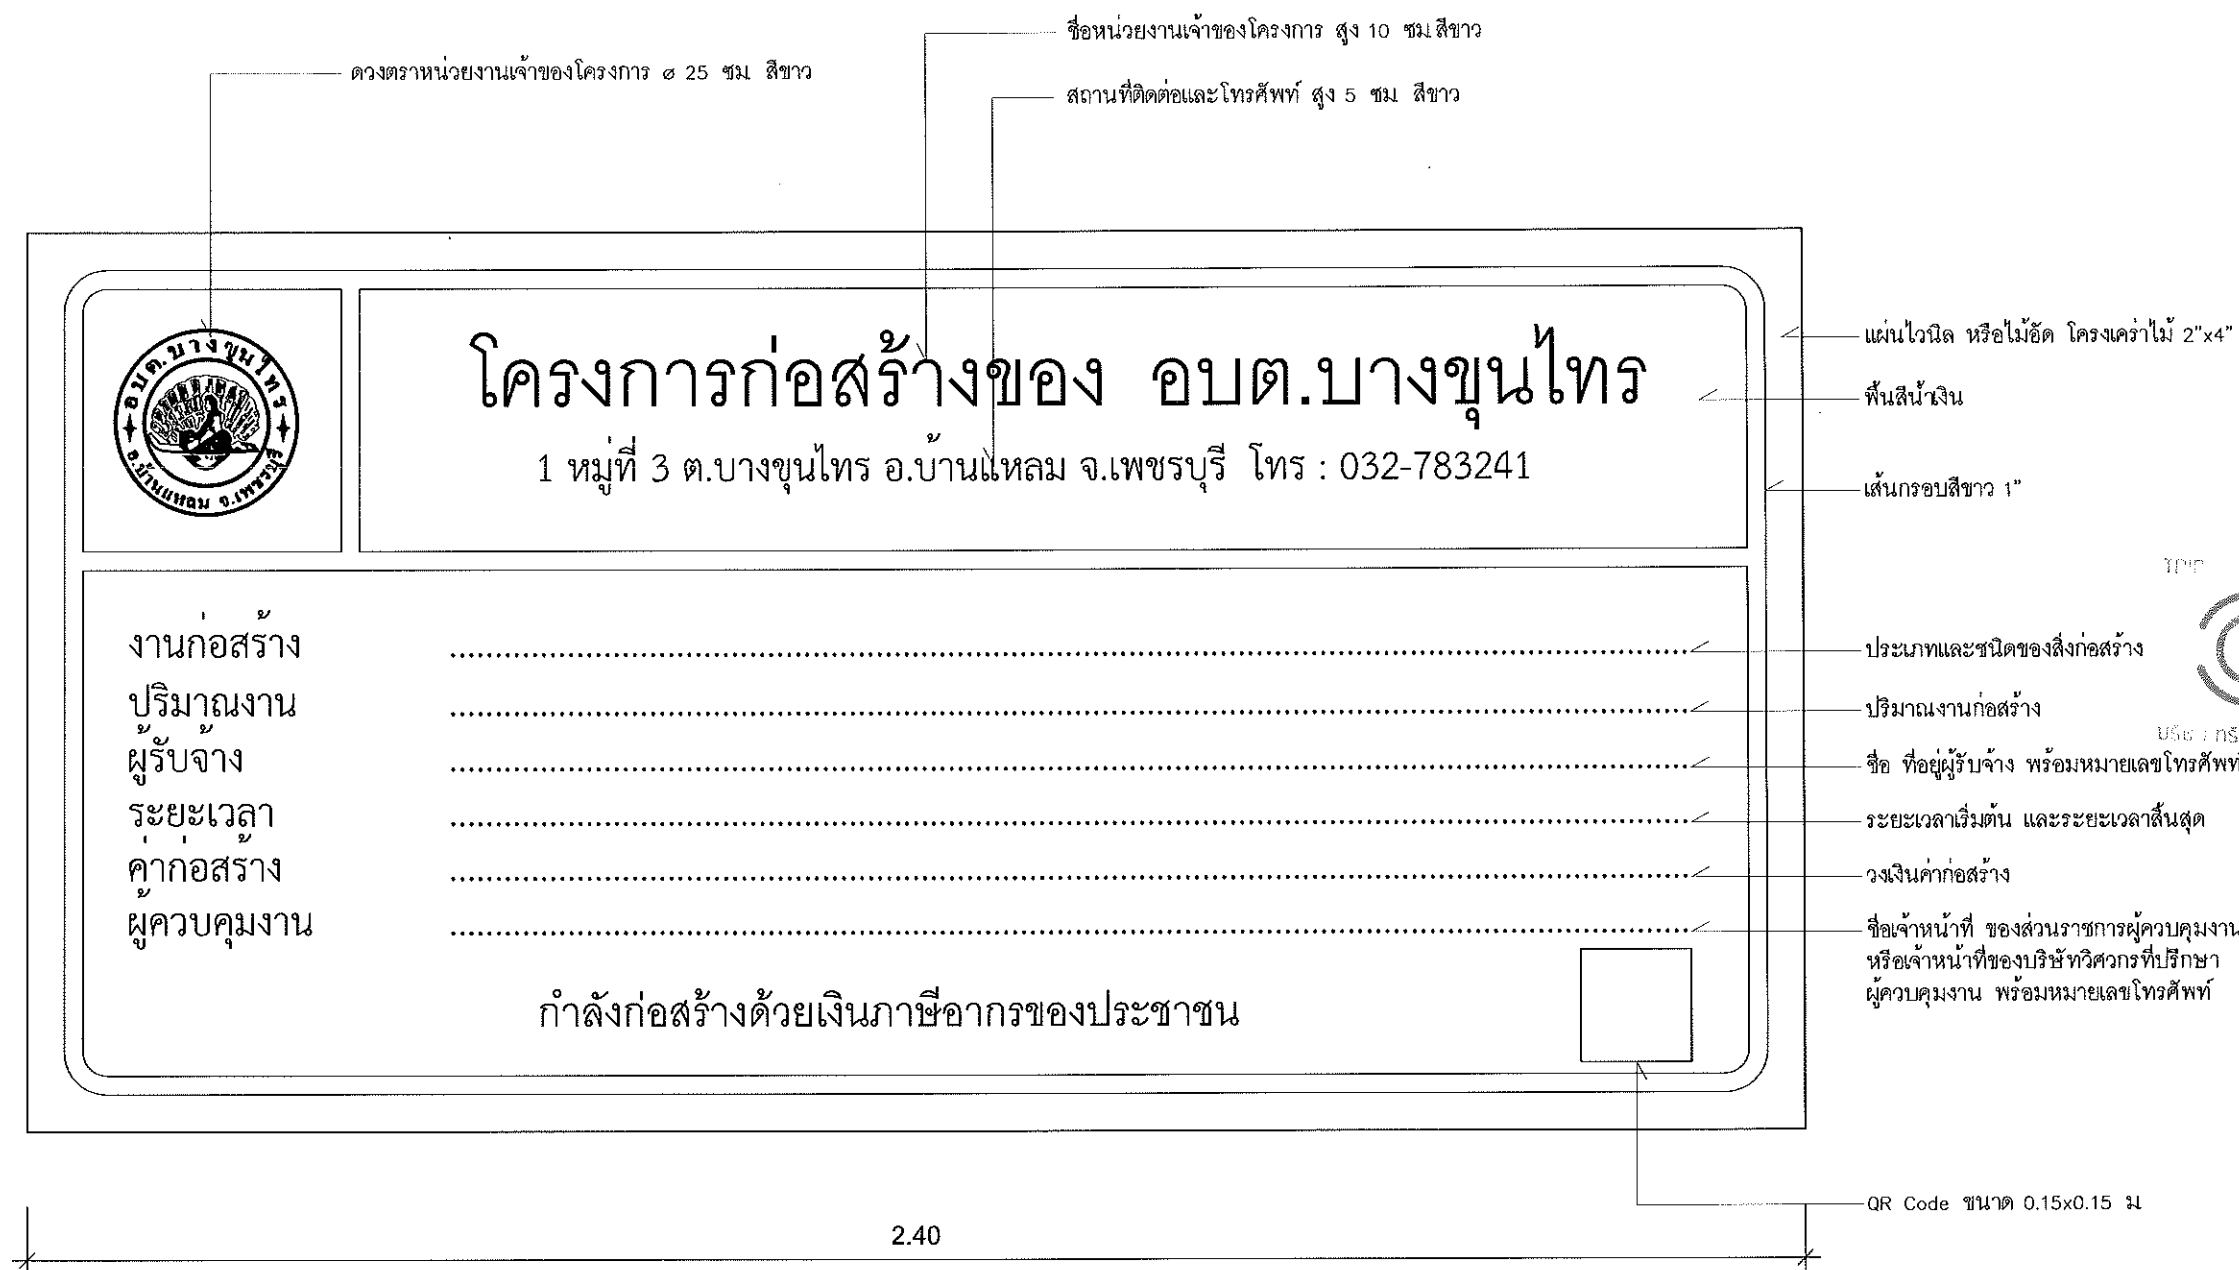

องค์การบริหารส่วนตำบลบางขุนไทร	
โครงการ	
ปรับปรุงถนน ค.ส.ล. หมู่ที่ 5 ถนนสายดอนใหญ่ (พ.บ.ด.36-006)	
สถานที่ดำเนินการ	
หมู่ที่ 5 ต.บางขุนไทร อ.บ้านแหลม จ.เพชรบุรี	
แบบแสดง	
แบบป้ายโครงการ	
งานออกแบบสถาปัตยกรรมและวิศวกรรม	
สำรวจ เขียนแบบ	นายเกรียงไกร ขวัญดำรงสกุล สย.4995 29 หมู่ 9 ต.ธงชัย อ.เมือง จ.เพชรบุรี
วิศวกร ออกแบบ	นายเกรียงไกร ขวัญดำรงสกุล สย.4995 29 หมู่ 9 ต.ธงชัย อ.เมือง จ.เพชรบุรี
ตรวจสอบ	
ผู้อำนวยการ กองช่าง	(นายมนู ไชยมุกข์) ผู้อำนวยการกองช่าง
เห็นชอบ	
ปลัด อบ.ต.	(นางพิชญา พิษณุพลย์) รองปลัด อบ.ต.ปฏิบัติราชการแทน ปลัดองค์การบริหารส่วนตำบลบางขุนไทร
อนุมัติ	
นายก อบ.ต.	(นายสุชาติ รุ่งเพียร) นายกองค์การบริหารส่วนตำบลบางขุนไทร
เลขที่แบบ 3/2568	
วันที่อนุมัติ	
แผ่นที่	จำนวนแผ่น
14	14

แบบป้ายประชาสัมพันธ์
มาตราส่วน 1:10

หมายเหตุ
1. ต้องติดตั้งอุปกรณ์มั่นคงแข็งแรง ป้องกันแผ่นป้ายล้ม
ให้เหมาะสมกับสภาพสถานที่ ที่ติดตั้งป้าย