



โครงการ ก่อสร้างถนน ค.ส.ล. หมู่ที่ 6 สายเลียบคลอง D26 ฝั่งซ้าย

สถานที่ก่อสร้าง หมู่ที่ 6 ตำบลบางขุนไทร อำเภอบ้านแหลม จังหวัดเพชรบุรี

เทคนิคการก่อสร้าง กว้าง 5.00 เมตร ยาว 800.00 เมตร หนา 0.15 เมตร หรือมีพื้นที่เทคนิคการก่อสร้างไม่น้อยกว่า 4,000.00 ตารางเมตร
รายละเอียดตามแบบ อบต.กำหนด



องค์การบริหารส่วนตำบลบางขุนไทร

โครงการ

ก่อสร้างถนน ค.ส.ล. หมู่ที่ 6
สายเลียบคลอง D26 ฝั่งซ้าย

สถานที่ก่อสร้าง

หมู่ที่ 6 ตำบลบางขุนไทร อำเภอบ้านแหลม จังหวัดเพชรบุรี

แบบแสดง

ปก

งานออกแบบสถาปัตยกรรมและวิศวกรรม

สำรวจ
เขียนแบบ

นายเกรียงไกร ช่วยดำรงสกุล สย.4995
29 หมู่ 9 ต.ธงชัย อ.เมือง จ.เพชรบุรี

วิศวกร
ออกแบบ

นายเกรียงไกร ช่วยดำรงสกุล สย.4995
29 หมู่ 9 ต.ธงชัย อ.เมือง จ.เพชรบุรี

ตรวจสอบ

(นางพิชชา พิษณุตลย์)
รองปลัด อบต. บางขุนไทร รักษาการแทน
ผู้อำนวยการกองช่าง

เห็นชอบ

จ.อ. (อนันต์ พันธุ์บ้านแหลม)
ปลัด อบต.บางขุนไทร

อนุมัติ

(นายสุชาติ รุ่งเพียร)
นายก อบต.บางขุนไทร

เลขที่แบบ

วันที่อนุมัติ

แผ่นที่

จำนวนแผ่น

1

14

TRIPLE E CO., LTD.



บริษัท ทริปเปิ้ล อี จำกัด

โครงการ ก่อสร้างถนน ค.ส.ล. หมู่ที่ 6 สายเลียบคลอง D26 ฝั่งซ้าย

ที่ตั้งโครงการ หมู่ที่ 6 ตำบลบางขุนไทร อำเภอบ้านแหลม จังหวัดเพชรบุรี

ปริมาณงาน เทคอนกรีตถนน กว้าง 5.00 เมตร ยาว 800.00 เมตร หนา 0.15 เมตร
หรือมีพื้นที่เทคอนกรีตไม่น้อยกว่า 4,000.00 ตารางเมตร รายละเอียดตามแบบ อบต.กำหนด

งบประมาณบาท สร้างในปีงบประมาณ.....จากเงิน.....

วันเริ่มสัญญาวันสิ้นสุดสัญญา.....วันสิ้นสุดการรับประกันผลงาน.....

ผู้ว่าจ้าง องค์การบริหารส่วนตำบลบางขุนไทร

ผู้รับจ้าง

คณะกรรมการตรวจการจ้าง

1..... 4.....

2..... 5.....

3.....

ผู้ควบคุมงาน

.....



องค์การบริหารส่วนตำบลบางขุนไทร

โครงการ

ก่อสร้างถนน ค.ส.ล. หมู่ที่ 6
สายเลียบคลอง D26 ฝั่งซ้าย

สถานที่ก่อสร้าง

หมู่ที่ 6 ตำบลบางขุนไทร อำเภอบ้านแหลม จังหวัดเพชรบุรี

แบบแสดง

รายการประกอบแบบ

งานออกแบบสถาปัตยกรรมและวิศวกรรม

สำรวจ	
เขียนแบบ	นายเกรียงไกร ช่างดำรงสกุล สย.4995 29 หมู่ 9 ต.ธงชัย อ.เมือง จ.เพชรบุรี
วิศวกร	
ออกแบบ	นายเกรียงไกร ช่างดำรงสกุล สย.4995 29 หมู่ 9 ต.ธงชัย อ.เมือง จ.เพชรบุรี

ตรวจเช็ค

(นางพิชชา พิษณุคณ)
รองปลัด อบต. บางขุนไทร รักษาการแทน
ผู้อำนวยการกองช่าง

เห็นชอบ

จ.อ.
(อนันต์ พันธุ์บ้านแหลม)
ปลัด อบต.บางขุนไทร

อนุมัติ

(นายสุชาติ ทุ่งเขียว)
นายก อบต.บางขุนไทร

เลขที่แบบ	
วันที่อนุมัติ	
แผ่นที่	จำนวนแผ่น
2	14


TRIPLE E CO., LTD.



บริษัท ทริปเปิ้ลอี จำกัด

แผนที่ตั้งโครงการพอลิ่งเขป

หมู่ที่ 6 ตำบลบางขุนไทร อำเภอบ้านแหลม จังหวัดเพชรบุรี

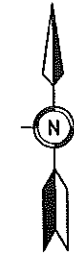

องค์การบริหารส่วนตำบลบางขุนไทร

โครงการ

ก่อสร้างถนน ค.ส.ล. หมู่ที่ 6
สายเลียบคลอง D26 ผังชาย

สถานที่ก่อสร้าง

หมู่ที่ 6 ตำบลบางขุนไทร อำเภอบ้านแหลม จังหวัดเพชรบุรี

แบบแสดง

แผนที่สังเขป

งานออกแบบสถาปัตยกรรมและวิศวกรรม

TRIPLE E CO., LTD.



บริษัท ทริปเปิ้ล อี จำกัด

สำรวจ

เขียนแบบ

นายเกรียงไกร ชัยดำรงสกุล สย.4995

29 หมู่ 9 ต.ธงชัย อ.เมือง จ.เพชรบุรี

ออกแบบ

นายเกรียงไกร ชัยดำรงสกุล สย.4995

29 หมู่ 9 ต.ธงชัย อ.เมือง จ.เพชรบุรี

ตรวจเช็ค

(นางศิษยา ศิษณุกุล)

รองปลัด อบต. บางขุนไทร รักษาการแทน
ผู้อำนวยการกองช่าง

เห็นชอบ

จ.อ. (อนันต์ หันธุ์บ้านแหลม)

ปลัด อบต.บางขุนไทร

อนุมัติ

(นายสุชาติ ทุ่งเพียร)

นายก อบต.บางขุนไทร

เลขที่แบบ

วันที่อนุมัติ

แผ่นที่

จำนวนแผ่น

3

14

มาตรฐานงานคอนกรีตทั่วไป

1. ปูนซีเมนต์ที่ใช้ในงานก่อสร้างงานโครงสร้างทั้งหมดให้ใช้ปูนซีเมนต์ปอร์ตแลนด์ตามมาตรฐานผลิตภัณฑ์อุตสาหกรรม มอก.15 เล่ม 1 ปูนซีเมนต์ที่ใช้ในงานก่อสร้างทั้งหมด ถ้าแบบหรือรายการประกอบแบบเฉพาะไม่ได้กำหนดว่าเป็นปูนซีเมนต์ ประเภทใด ให้ถือว่าเป็นปูนซีเมนต์ปอร์ตแลนด์ประเภทหนึ่ง
2. ทราย ต้องเป็นทรายน้ำจืดที่หยาบ คม แข็งแกร่ง เหนียว ไม่ฝุ่น และสะอาดปราศจากวัสดุอื่นเจือปน
3. หิน หรือ กรวด หิน กรวด ที่ใช้ต้องแข็งแรง เหนียว ไม่ฝุ่น และสะอาดปราศจากวัสดุอื่นเจือปน
4. น้ำที่ใช้ผสมคอนกรีตต้องเป็นน้ำจืด ปราศจากน้ำมัน กรด ต่าง เกลือ และสารอินทรีย์ต่าง ๆ เจือปน
5. คอนกรีต ที่ใช้ในงานคอนกรีตเสริมเหล็ก จะต้องมีการอัดประลัย ไม่น้อยกว่า 280 ksc. (แห่งลูกบาศก์) ที่อายุ 28 วัน
การเลือกส่วนผสมให้ถือหลัก ดังนี้
ก. ปูนซีเมนต์ให้มี เพียงพอเพื่อ ความคล่องตัวในการเท (WORKABILITY)
ข. ปริมาณน้ำให้น้อยที่สุดเพียงพอให้คอนกรีตมีความชื้นพอเหมาะไม่เหลวเกินไป
ค. ส่วนผสมต้องสม่ำเสมอ เพื่อให้ได้กำลังที่แน่นอนโดยตลอด
ในกรณีที่จะใช้คอนกรีตผสมเสร็จ (READY MIXED CONCRETE) จะต้องมีการรับรองส่วนผสม (Mixed Design) โดยวิศวกรโยธาของบริษัทผู้ผลิตนั้นๆ
6. การเทคอนกรีต
6.1 ผู้รับจ้างต้องตรวจดูแบบและการวางเหล็กเสริมว่ามันคงและถูกต้องตามแบบรายละเอียด พร้อมทั้งทำความสะอาดให้ปราศจากเศษวัสดุที่อยู่ในแบบที่จะเทและอุดรอยรั่วต่าง ๆ เพื่อมิให้น้ำปูนหน่อออก เสร็จเรียบร้อยแล้ว และได้รับความเห็นชอบจากผู้ควบคุมงานของผู้ว่าจ้างแล้วจึงจะเทคอนกรีตได้
6.2 การลำเลียงและการเทคอนกรีตจะต้องทำด้วยความระมัดระวังไม่ให้เกิดการแยกตัวของคอนกรีต
6.3 คอนกรีตที่ผสมแล้วต้องรีบนำไปเทลงในแบบโดยเร็วก่อนที่คอนกรีตนั้นจะแข็งตัว (ไม่ควรเกิน 30 นาที) และต้องระมัดระวังมิให้เหล็กเสริมเคลื่อนหรือเปลี่ยนแปลงจากตำแหน่งเดิม
7. การบ่มคอนกรีต เมื่อเทคอนกรีตเสร็จแล้ว ในระหว่างที่คอนกรีตยังไม่แข็งตัวต้องปกคลุมมิให้ถูกแสงแดด กระแสลมร้อน ต้องป้องกันมิให้คอนกรีตได้รับความกระเทือน และเมื่อพ้นระยะเวลา 24 ชม. หรือเมื่อคอนกรีตแข็งตัวแล้ว ต้องจัดการบ่มให้คอนกรีตชุ่มน้ำตลอดเวลาต่อเนื่องกันไม่น้อยกว่า 7 วัน ด้วยการใช้กระสอบชุบน้ำ , คลุมด้วยการขังน้ำ หรือ วิธีการ อื่นๆ

8. การตกแต่งผิวคอนกรีต เมื่อถอดแบบออกแล้วถ้าเนื้อคอนกรีตมีลักษณะเป็นรูพรุน หรือ ขรุขระ ก่อนที่จะดำเนินการต่อไปให้แจ้งต่อคณะกรรมการตรวจการจ้าง หรือผู้ว่าจ้างตรวจสอบเสียก่อน ข้อวินิจฉัยของคณะกรรมการตรวจการจ้าง หรือผู้ว่าจ้างให้ถือเป็นเด็ดขาด
- เมื่อต้องการฉาบปูนทับผิวหน้าของคอนกรีตให้กระเทาะผิวคอนกรีตให้ขรุขระตลอดโดยทั่ว ราวน้ำให้ขึ้นแล้วจึงฉาบปูน เมื่อฉาบปูนเสร็จแล้วให้ดำเนินการบ่มผิวคอนกรีต
9. รายการใดที่ไม่ได้กำหนดไว้ในแบบหรือกำหนดไว้ไม่ชัดเจน หรือกำหนดไว้ขัดแย้งกัน หรือมีปัญหาในการก่อสร้าง หรือไม่เป็นไปตามหลักวิชาช่างที่ดี ให้รายงานและให้ดำเนินการตามดุลยพินิจของผู้ควบคุมงาน กรณีที่ตรวจสอบพบภายหลังว่าวัสดุที่ใช้ในการก่อสร้างไม่ได้มาตรฐานตามที่แบบกำหนด ผู้รับจ้างจะต้องเป็นผู้รับผิดชอบแต่เพียงผู้เดียว
10. ระยะต่างๆ อาจเปลี่ยนแปลงได้ ตามความเหมาะสมและเพื่อประโยชน์ของการใช้งานหรือพื้นที่ ทั้งนี้ให้อยู่ในดุลยพินิจของผู้ควบคุมงาน และหรือคณะกรรมการตรวจการจ้าง
11. การเก็บตัวอย่างคอนกรีต เพื่อนำไปทดสอบหาลำดับอัดประลัย ผู้รับจ้างจะต้องเก็บตัวอย่างผู้ควบคุมงาน หรือ กรรมการตรวจรับพัสดุ และ เก็บตัวอย่างคอนกรีต อย่างน้อย 3 ตัวอย่าง/ชุด โดยใช้แบบเหล็กมาตรฐาน ขนาด15x15x15 ซม.การส่งตัวอย่างที่จะนำไปทำการทดสอบจะต้องนำส่งโดยผู้ควบคุมงานของผู้ว่าจ้างเท่านั้น
12. ผู้รับจ้างต้องใช้พัสดุประเภทวัสดุหรือครุภัณฑ์ที่จะใช้ในงานก่อสร้างเป็นพัสดุที่ผลิตภายในประเทศ โดยต้องใช้ไม่น้อยกว่าร้อยละ 60 ของมูลค่าพัสดุที่จะใช้ในงานก่อสร้างทั้งหมดตามสัญญา
13. ผู้รับจ้างต้องใช้เหล็กที่ผลิตภายในประเทศไม่น้อยกว่าร้อยละ 90 ของปริมาณเหล็กที่ต้องใช้ทั้งหมดตามสัญญา

หมายเหตุ

- ก่อนทำการเทคอนกรีต ผู้รับจ้างต้องส่งผลทดสอบเหล็กเสริมก่อนจึงจะดำเนินการได้
- ค่าทดสอบวัสดุต่างๆ ผู้รับจ้างต้องออกค่าใช้จ่ายเองทั้งหมด
- ถ้าผู้รับจ้างจะส่งงานจ้าง คอนกรีตต้องมีกำลังอัดประลัย ไม่น้อยกว่า 280 ksc.(Cube)
- ระยะเวลาการก่อสร้าง ได้รวมระยะเวลาการบ่มคอนกรีต และ รวมระยะเวลาที่ อบต.บางขุนไทรได้รับหนังสือแจ้งการรับรองผลทดสอบวัสดุ จากหน่วยงานราชการที่เกี่ยวข้อง แล้วเท่านั้น ผู้รับจ้างจึงจะส่งงานจ้างได้



องค์การบริหารส่วนตำบลบางขุนไทร

โครงการ

ก่อสร้างถนน ค.ส.ล. หมู่ที่ 6
สายเสียบคลอง D26 ผังชัย

สถานที่ก่อสร้าง

หมู่ที่ 6 ตำบลบางขุนไทร อำเภอบ้านแหลม จังหวัดสมุทรสาคร

แบบแสดง

รายการประกอบแบบ

งานออกแบบสถาปัตยกรรมและวิศวกรรม

TRIPLE E CO., LTD.



บริษัท ทริปเปิ้ลอี

สำรวจ

เขียนแบบ

นายเกรียงไกร ช่วยดำรงสกุล สย.4995
29 หมู่ 9 ต.ธงชัย อ.เมือง จ.เพชรบุรี

วิศวกร

ออกแบบ

นายเกรียงไกร ช่วยดำรงสกุล สย.4995
29 หมู่ 9 ต.ธงชัย อ.เมือง จ.เพชรบุรี

ตรวจสอบ

(นางพิชยา พิชญดลย์)

รองปลัด อบต. บางขุนไทร รักษาการแทน
ผู้อำนวยการกองช่าง

เห็นชอบ

จ.อ.

(อนันต์ พันธุ์บ้านแหลม)
ปลัด อบต.บางขุนไทร

อนุมัติ

(นายสุชาติ ทุ่งเพียร)

นายก อบต.บางขุนไทร

เลขที่แบบ


วันที่อนุมัติ

แผ่นที่

จำนวนแผ่น

4

14

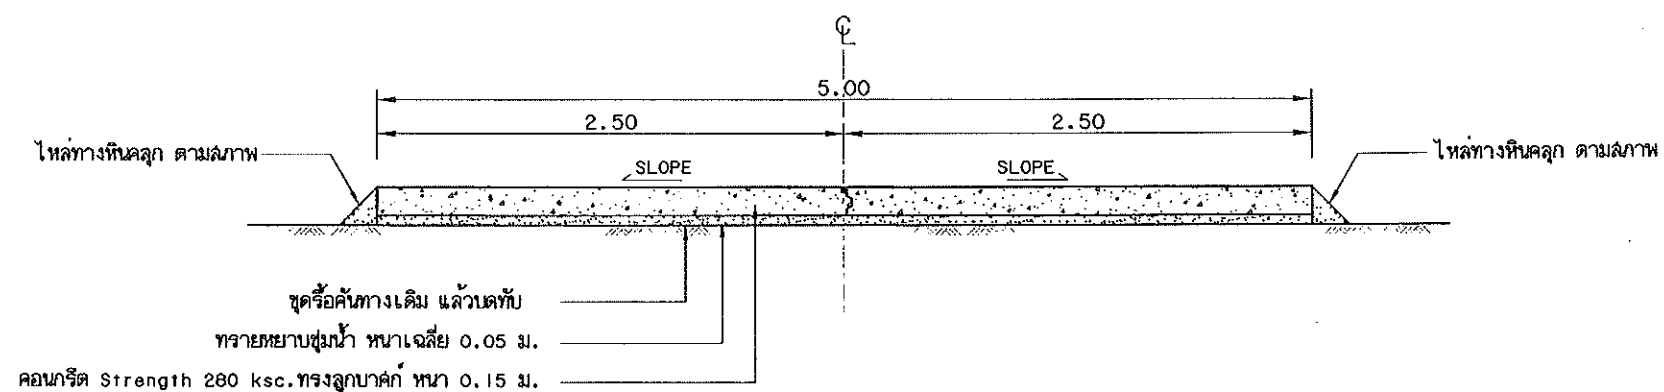

รูปตัด A
SCALE 1 : 40



องค์การบริหารส่วนตำบลบางขุนไทร

โครงการ

ก่อสร้างถนน ค.ส.ล. หมู่ที่ 6
สายเลียบคลอง D26 ฝั่งซ้าย

สถานที่ก่อสร้าง

หมู่ที่ 6 ตำบลบางขุนไทร อำเภอบ้านหมอม จ.พระนครศรีอยุธยา

แบบแสดง

รูปตัด

งานออกแบบสถาปัตยกรรมและวิศวกรรม

TRIPLE E CO., LTD.



บริษัท ทริปเปิ้ล อี จำกัด

สำรวจ

เขียนแบบ

นายเกรียงไกร ช่วยดำรงสกุล สย.4995

29 หมู่ 9 ต.ธงชัย อ.เมือง จ.พระนครศรีอยุธยา

วิศวกร

ออกแบบ

นายเกรียงไกร ช่วยดำรงสกุล สย.4995

29 หมู่ 9 ต.ธงชัย อ.เมือง จ.พระนครศรีอยุธยา

ตรวจสอบ

(นางพิชชา พิษณุคุณ)

รองปลัด อบต. บางขุนไทร รักษาการแทน
ผู้อำนวยการกองช่าง

เห็นชอบ

จ.อ.

(อนันต์ พันธุ์บ้านแหลม)

ปลัด อบต.บางขุนไทร

อนุมัติ

(นายสุชาติ รุ่งเพียร)

นายก อบต.บางขุนไทร

เลขที่แบบ


วันที่อนุมัติ

แผ่นที่


จำนวนแผ่น

6


14

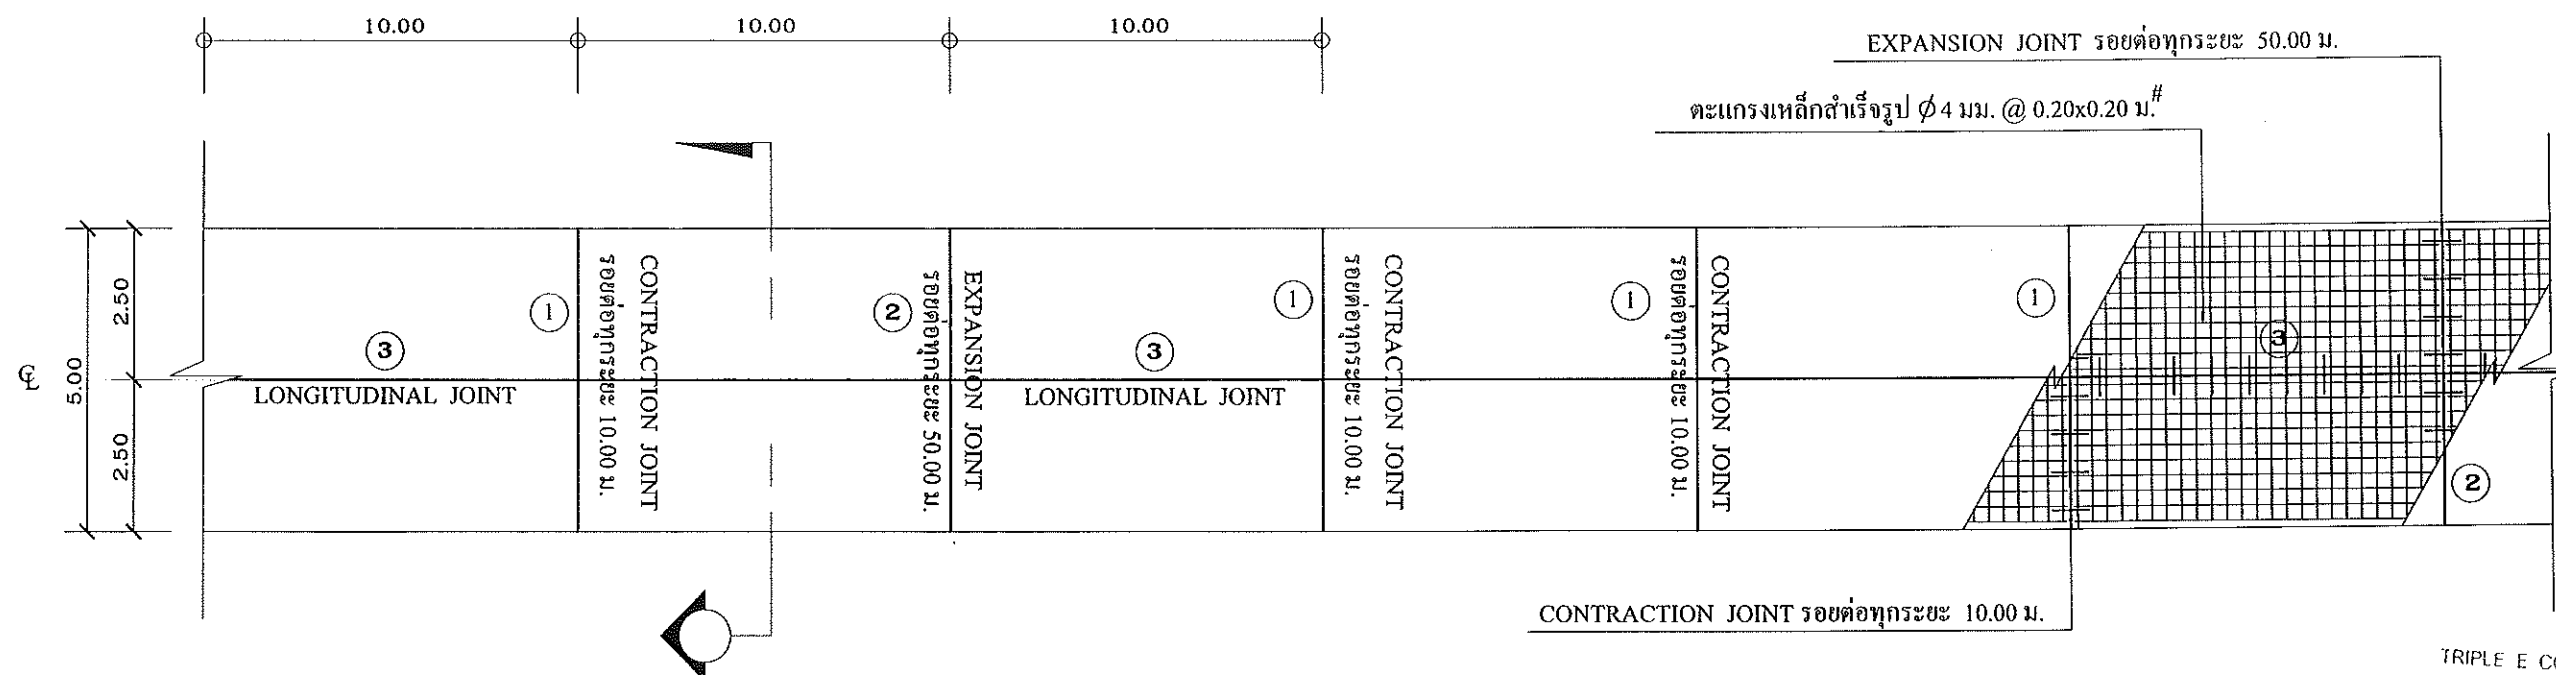


แปลนถนน ค.ส.ล.

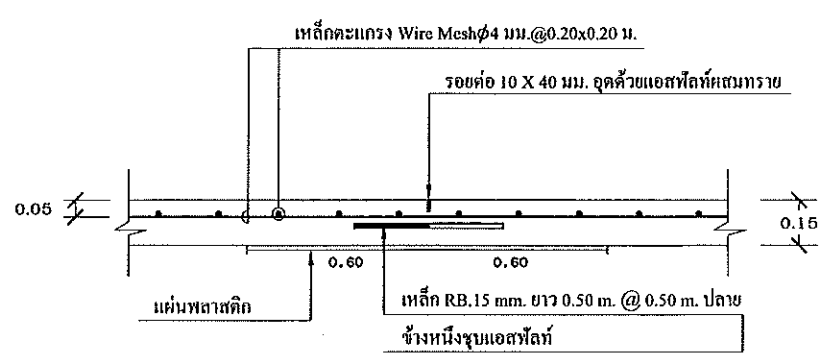

① CONTRACTION JOINT

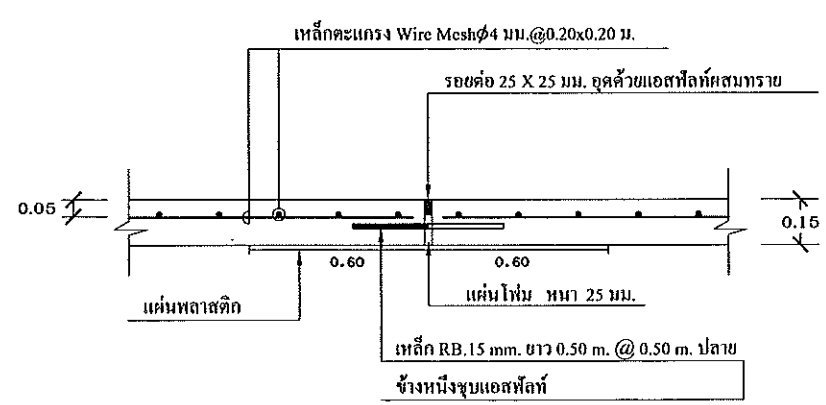

② EXPANSION JOINT

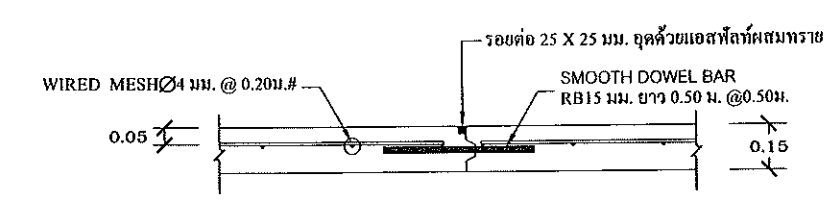

③ LONGITUDINAL JOINT

ตำแหน่งเหล็กตะแกรง Wire Mesh ให้มีความคลาดเคลื่อน +2 ซม.

SCALE 1 : 25



องค์การบริหารส่วนตำบลบางขุนไทร

โครงการ

ก่อสร้างถนน ค.ส.ล. หมู่ที่ 6
สายเสียบคลอง O26 ผังชาย

สถานที่ก่อสร้าง

หมู่ที่ 6 ตำบลบางขุนไทร อำเภอบ้านแหลม จังหวัดเพชรบุรี

แบบแสดง

แบบขยายโครงสร้าง

งานออกแบบสถาปัตยกรรมและวิศวกรรม

สำรวจ เขียนแบบ	นายเกรียงไกร ชัยดำรงสกุล สย.4995 29 ม.ย. ๖๓ อ.เมือง จ.เพชรบุรี
วิศวกร ออกแบบ	นายเกรียงไกร ชัยดำรงสกุล สย.4995 29 ม.ย. ๖๓ อ.เมือง จ.เพชรบุรี

ตรวจลงชื่อ

(นางพิชชา พิชญกุลย์)
รองปลัด อบต. บางขุนไทร รักษาการแทน
ผู้อำนวยการกองช่าง


เห็นชอบ

จ.อ.
(อนันต์ พันธุ์บ้านแหลม)
ปลัด อบต.บางขุนไทร

อนุมัติ

(นายสุชาติ รุ่งเพียร)
นายก อบต.บางขุนไทร

เลขที่แบบ	
วันที่อนุมัติ	
แผ่นที่	จำนวนแผ่น
7	14

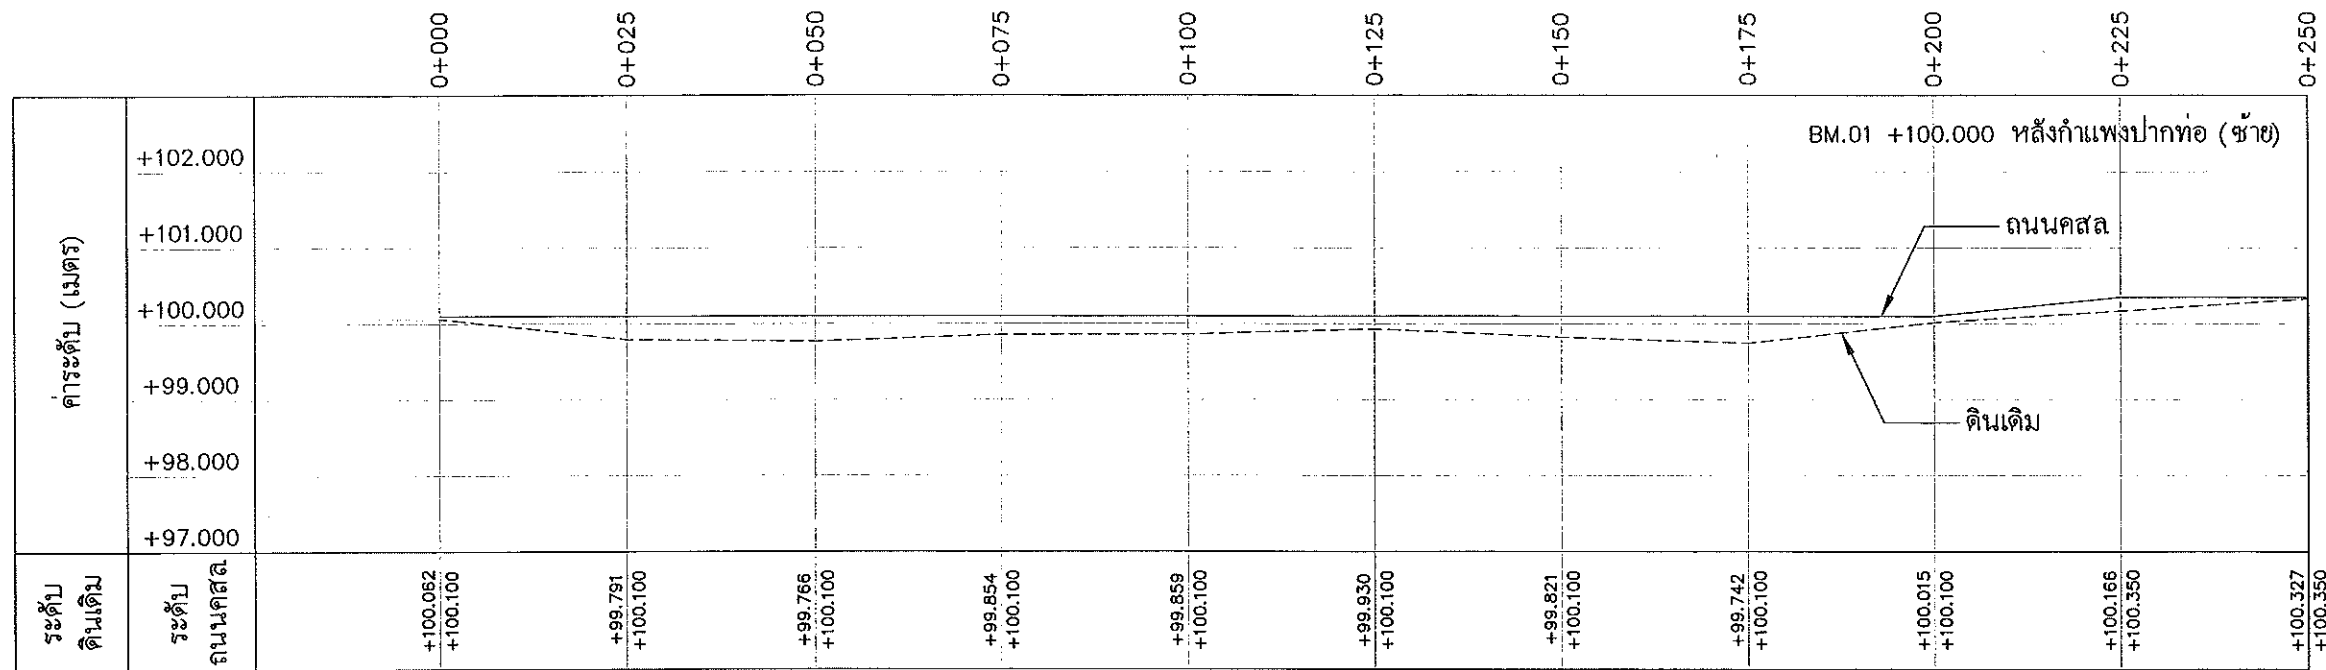

การระดับตามยาว STA. 0+000 ถึง 0+250

มาตราส่วน แนวตั้ง 1:100 แนวนอน 1:1000


————— ระดับก่อสร้างถนน

----- ระดับดินเดิม

TRIPLE E CO., LTD.



บริษัท กรีนปาร์ค จำกัด

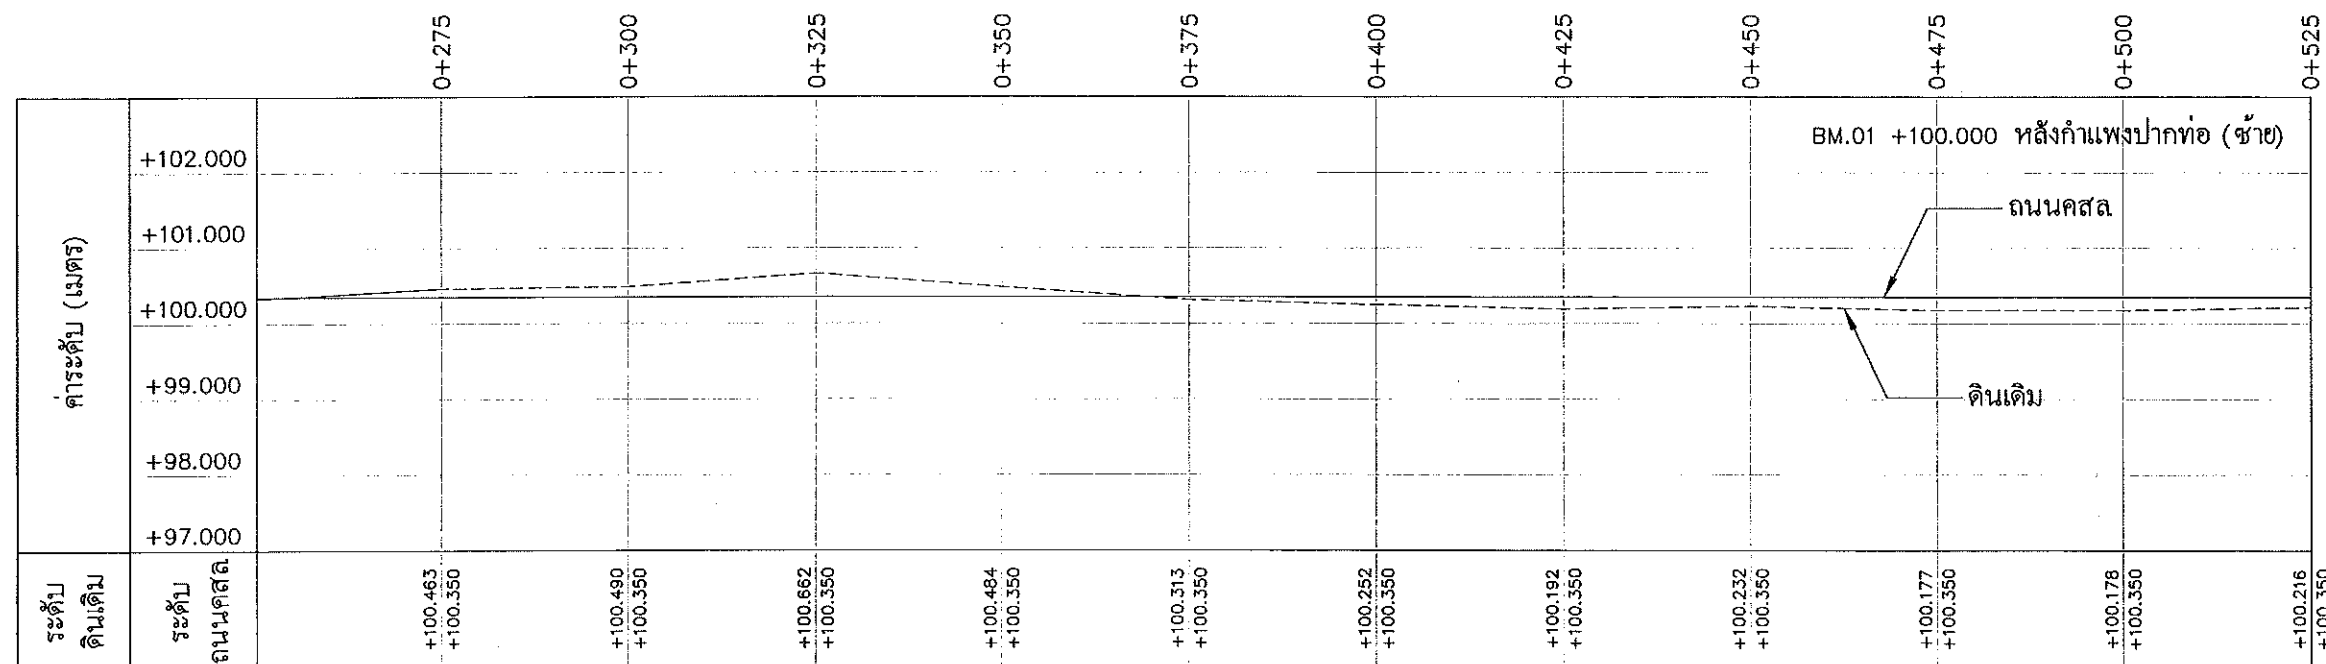

การระดับตามยาว STA. 0+250 ถึง 0+525

มาตราส่วน แนวตั้ง 1:100 แนวนอน 1:1000

————— ระดับก่อสร้างถนน

----- ระดับดินเดิม



องค์การบริหารส่วนตำบลบางขุนไทร

โครงการ

ก่อสร้างถนน ค.ส.ล. หมู่ที่ 6
สายเลียบคลอง D26 ฝั่งซ้าย

สถานที่ก่อสร้าง

หมู่ที่ 6 ตำบลบางขุนไทร อำเภอบ้านแหลม จังหวัดเพชรบุรี

แบบแสดง

การระดับตามยาว

งานออกแบบสถาปัตยกรรมและวิศวกรรม

สำรวจ	
เขียนแบบ	นายเกรียงไกร ช่วยดำรงสกุล สย.4995 29 หมู่ 9 ต.ธงชัย อ.เมือง จ.เพชรบุรี
วิศวกร	
ออกแบบ	นายเกรียงไกร ช่วยดำรงสกุล สย.4995 29 หมู่ 9 ต.ธงชัย อ.เมือง จ.เพชรบุรี

ตรวจสอบ

(นางพิชชา พิษณุตลย์)
รองปลัด อบต. บางขุนไทร รักษาการแทน
ผู้อำนวยการกองช่าง

เห็นชอบ

จ.อ.
(อนันต์ พันธุ์บ้านแหลม)
ปลัด อบต.บางขุนไทร

อนุมัติ

(นายสุชาติ รุ่งเกียรติ)
นายก อบต.บางขุนไทร

เลขที่แบบ	
วันที่อนุมัติ	
แผ่นที่	จำนวนแผ่น
8	14



องค์การบริหารส่วนตำบลบางขุนไทร

โครงการ

ก่อสร้างถนน ค.ส.ล. หมู่ที่ 6
สายเสียบคลอง D26ฝั่งซ้าย

สถานที่ก่อสร้าง

หมู่ที่ 6 ตำบลบางขุนไทร อำเภอบ้านแหลม จังหวัดเพชรบุรี

แบบแสดง

ค่าระดับตามยาว

งานออกแบบสถาปัตยกรรมและวิศวกรรม

สำรวจ
เขียนแบบ
นายเกรียงไกร ชัยดำรงสกุล สย.4995
29 หมู่9 ต.ธงชัย อ.เมือง จ.เพชรบุรี

วิศวกร
ออกแบบ
นายเกรียงไกร ชัยดำรงสกุล สย.4995
29 หมู่9 ต.ธงชัย อ.เมือง จ.เพชรบุรี

ตรวจจสอบ

(นางพิชยา พิษณุตลย์)
รองปลัด อบต. บางขุนไทร รักษาการแทน
ผู้อำนวยการกองช่าง

เห็นชอบ

จ.อ.
(อนันต์ พันธุ์บ้านแหลม)
ปลัด อบต.บางขุนไทร

อนุมัติ

(นายสุชาติ รุ่งเพียร)
นายก อบต.บางขุนไทร

เลขที่แบบ


วันที่อนุมัติ

แผ่นที่

จำนวนแผ่น

9

14

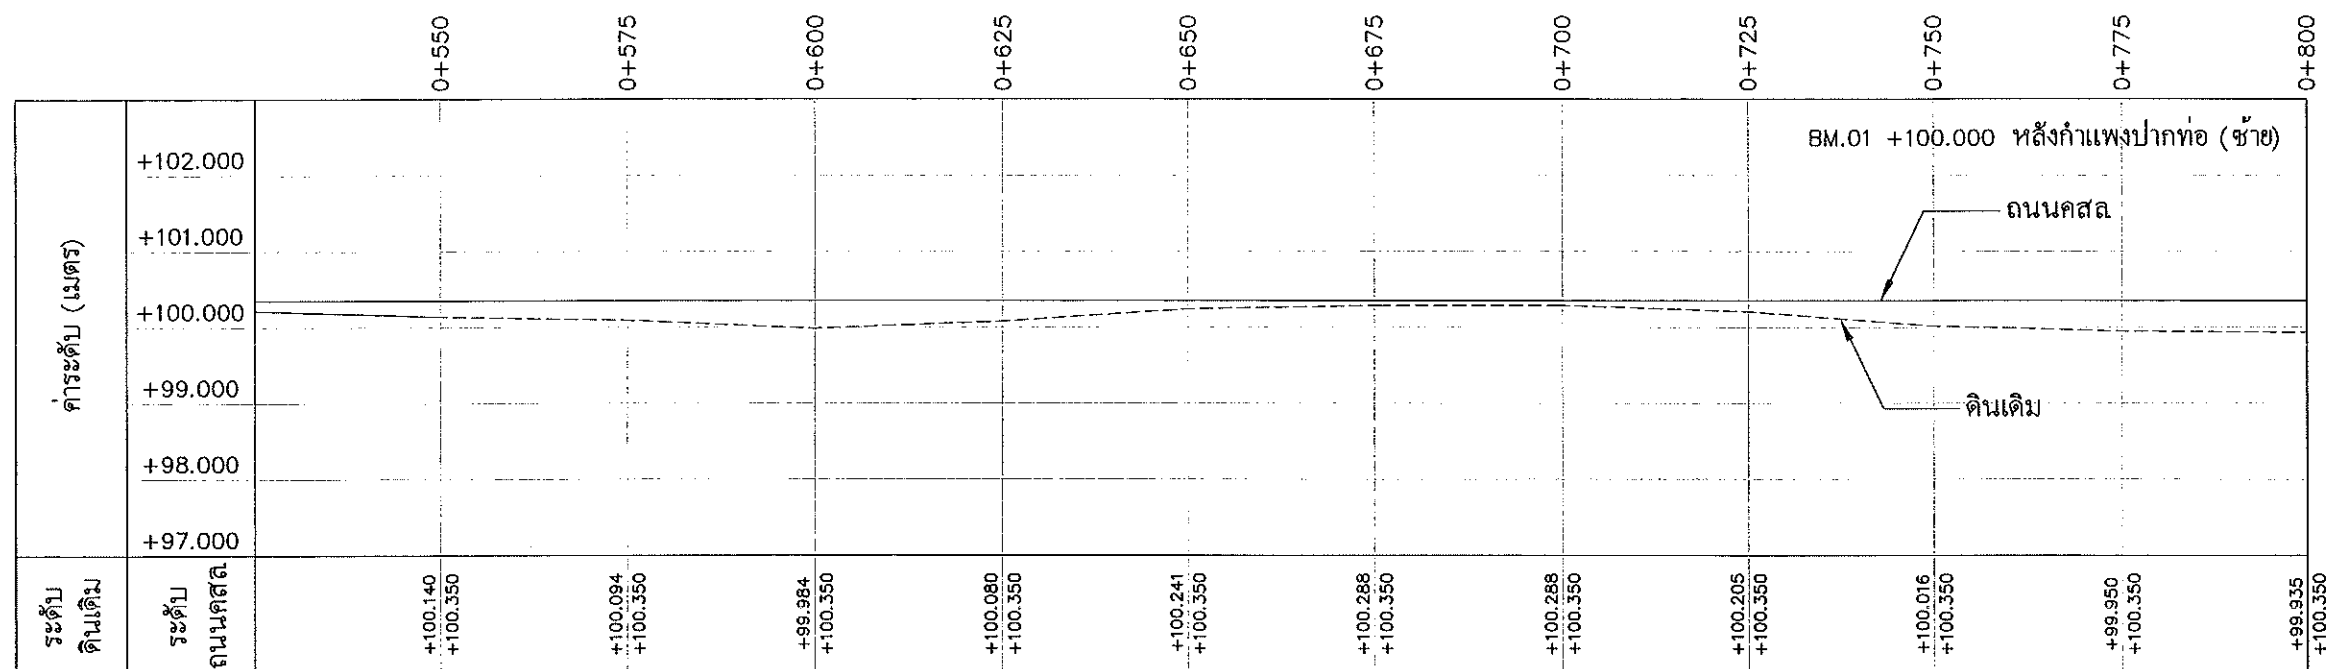

ค่าระดับตามยาว STA. 0+525 ถึง 0+800


มาตราส่วน แนวตั้ง 1:100 แนวนอน 1:1000

ระดับก่อสร้างถนนคสล. TRIPLE E CO., LTD.


ระดับดินเดิม




บริษัท ทริปเปิ้ลอี จำกัด

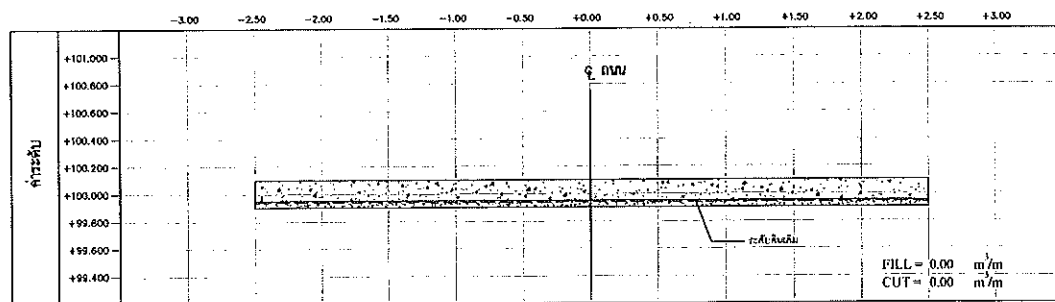


CROSS SECTION STA.0+000

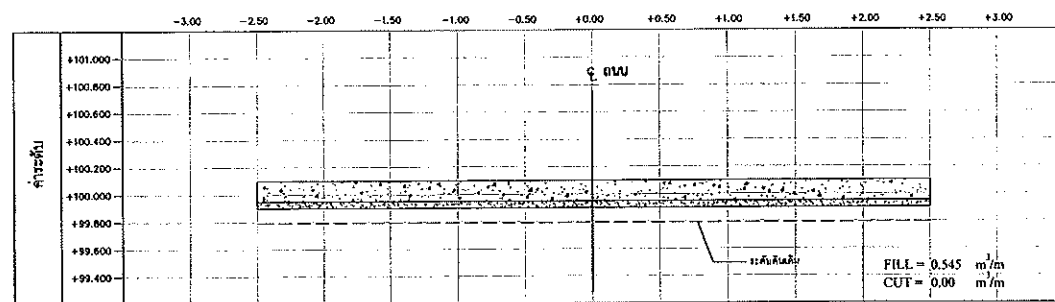


CROSS SECTION STA.0+025

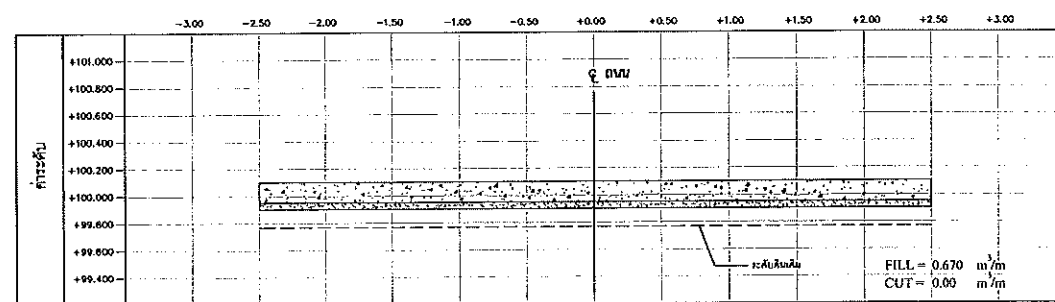


CROSS SECTION STA.0+050

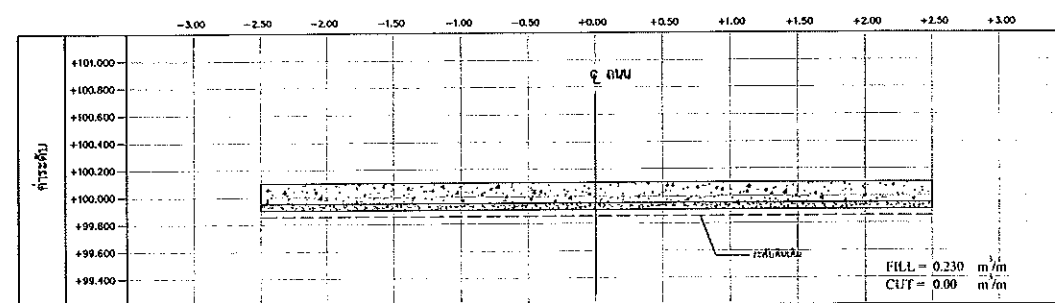


CROSS SECTION STA.0+075

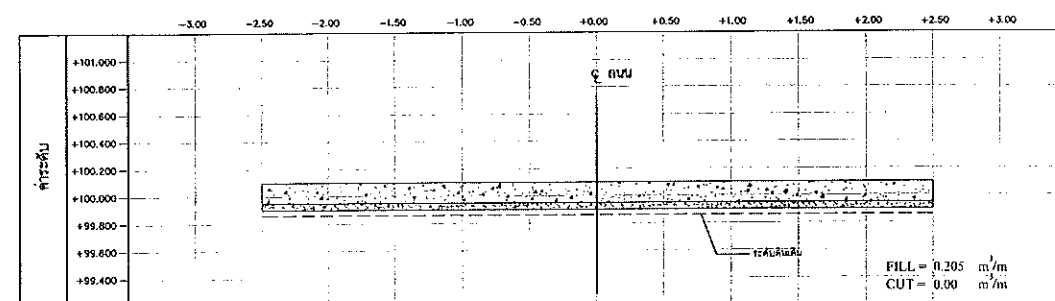


CROSS SECTION STA.0+100

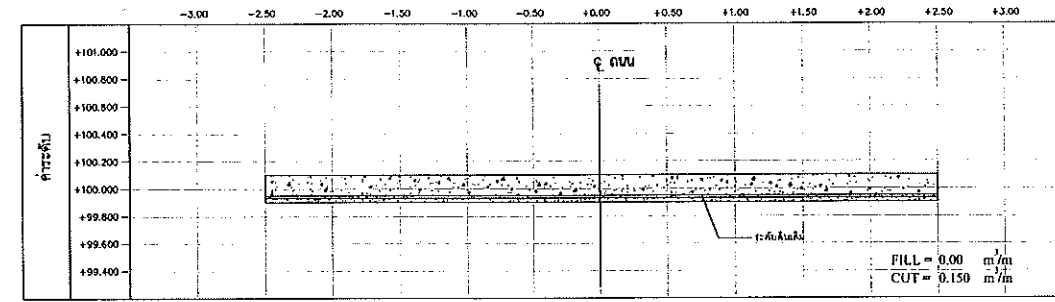


CROSS SECTION STA.0+125

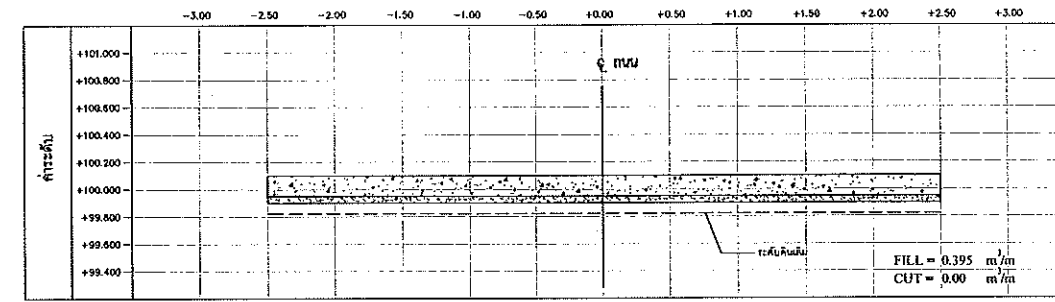


CROSS SECTION STA.0+150

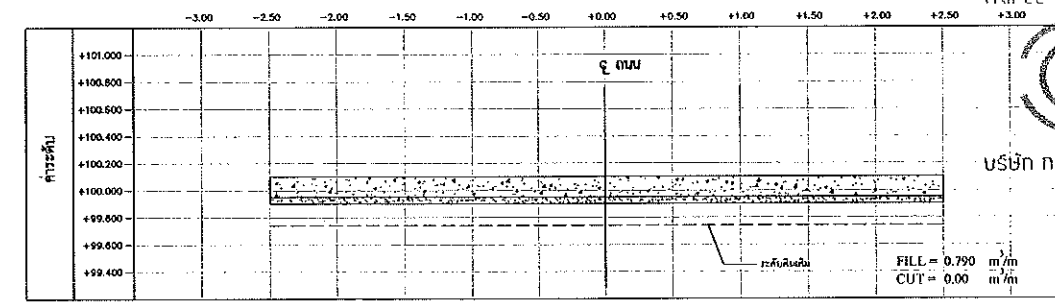

CROSS SECTION STA.0+175

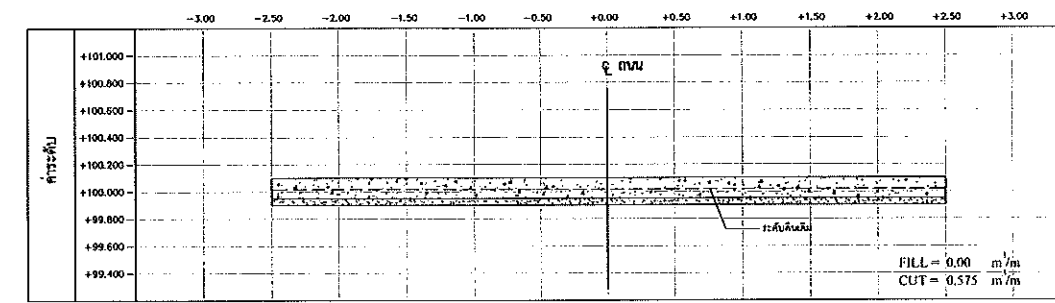

CROSS SECTION STA.0+200 (ถึง 5.00 ม.)

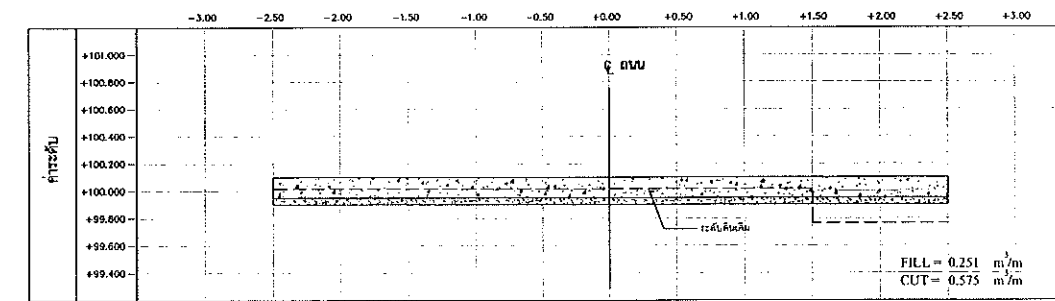

CROSS SECTION STA.0+200 (ถึง 4.00 ม.)



องค์การบริหารส่วนตำบลบางขุนไทร

โครงการ

ก่อสร้างถนน ค.ส.ล. หมู่ที่ 6
สายเลียบคลอง D26 ผังชาย

สถานที่ก่อสร้าง

หมู่ที่ 6 ตำบลบางขุนไทร อำเภอบ้านแหลม จังหวัดเพชรบุรี

แบบแสดง

รูปตัดส่วระดับ

งานออกแบบสถาปัตยกรรมและวิศวกรรม

สำรวจ เขียนแบบ	นายเกรียงไกร ชัยดำรงสกุล สย.4995 29 หมู่ 9 ต.ธงชัย อ.เมือง จ.เพชรบุรี
วิศวกร ออกแบบ	นายเกรียงไกร ชัยดำรงสกุล สย.4995 29 หมู่ 9 ต.ธงชัย อ.เมือง จ.เพชรบุรี

ตรวจข้อบ

(นางพิชชา พิษณุคณย์)
รองปลัด อบต. บางขุนไทร รักษาการแทน
ผู้อำนวยการกองช่าง


เห็นชอบ

จ.อ.
(อนันต์ พันธุ์บ้านแหลม)
ปลัด อบต.บางขุนไทร


อนุมัติ

(นายสุชาติ รุ่งเพียร)
นายก อบต.บางขุนไทร


เลขที่แบบ	
วันที่อนุมัติ	
แผ่นที่	จำนวนแผ่น
10	14

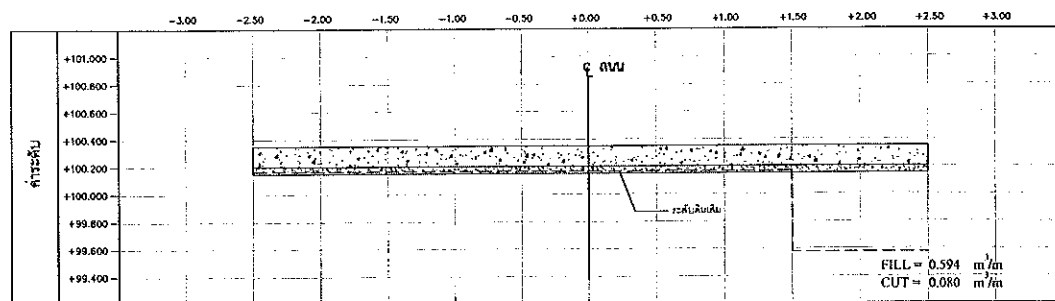


CROSS SECTION STA.0+225

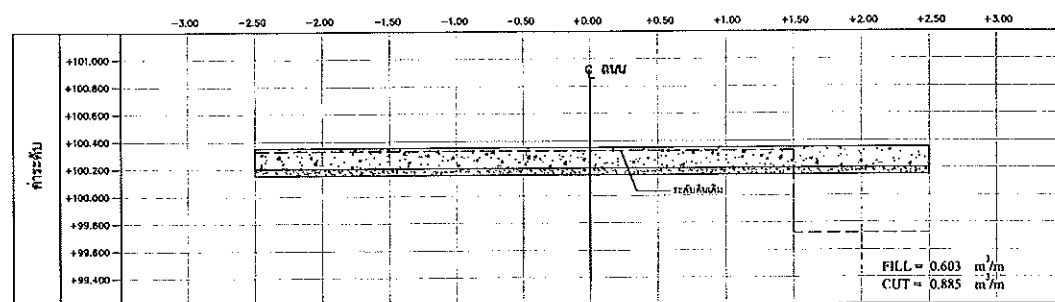


CROSS SECTION STA.0+250

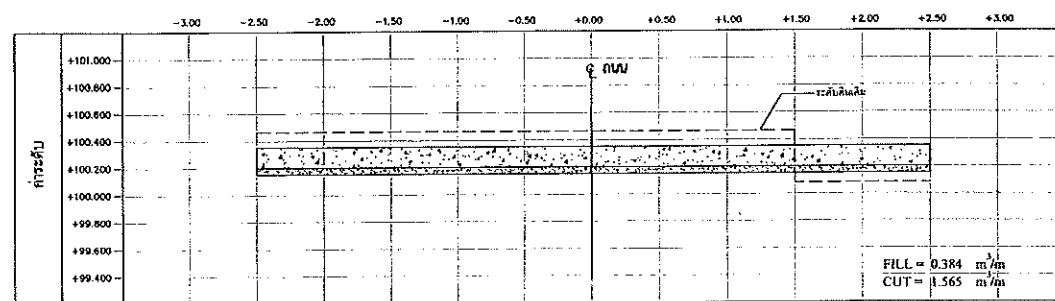


CROSS SECTION STA.0+275

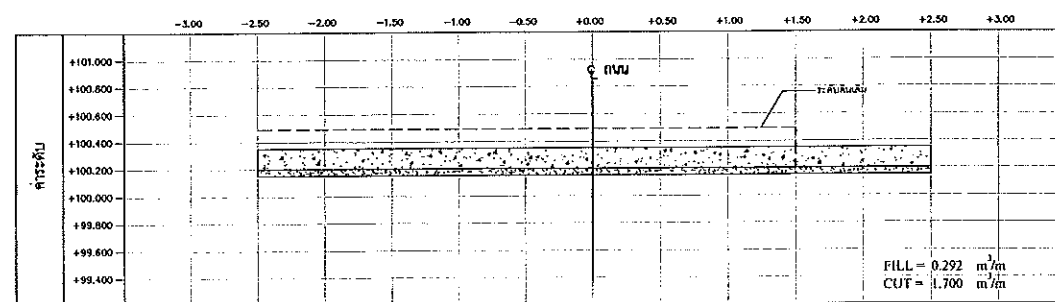


CROSS SECTION STA.0+300

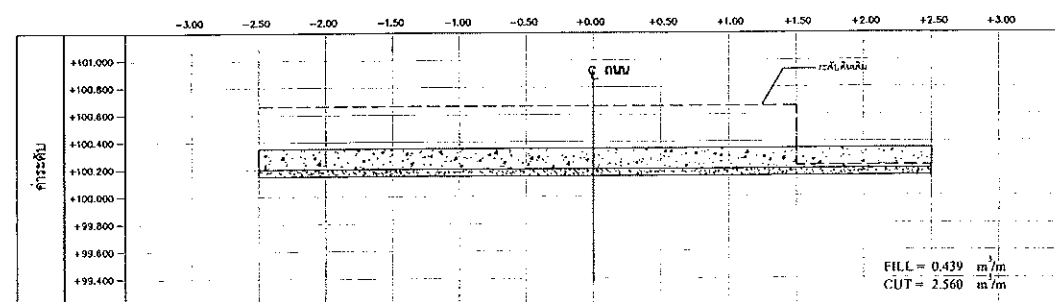


CROSS SECTION STA.0+325

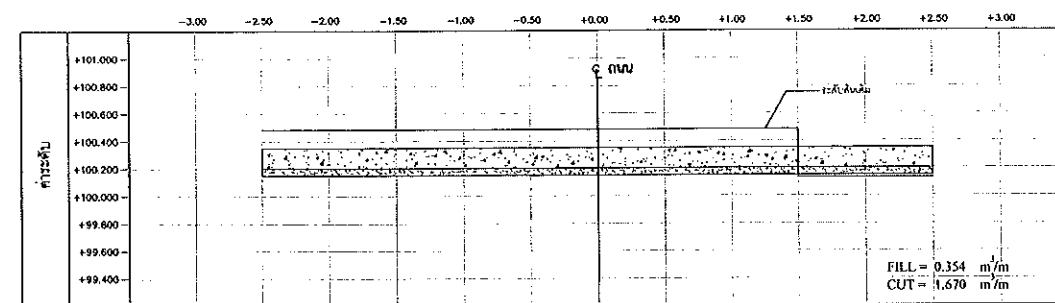


CROSS SECTION STA.0+350

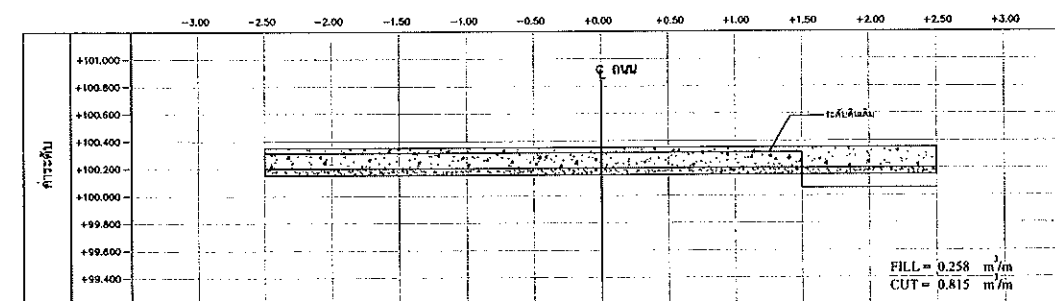


CROSS SECTION STA.0+375

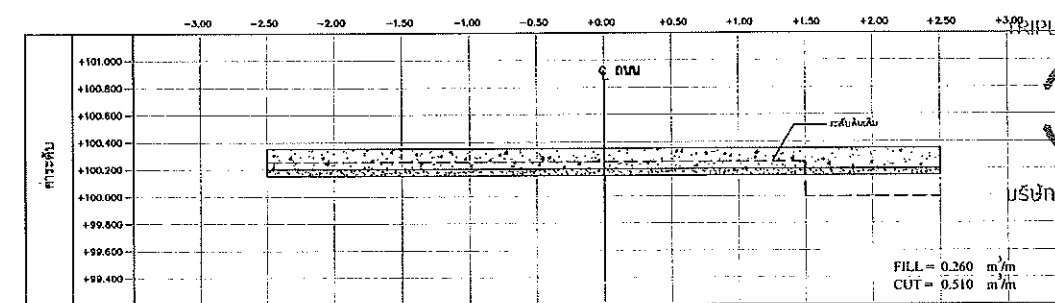

CROSS SECTION STA.0+400

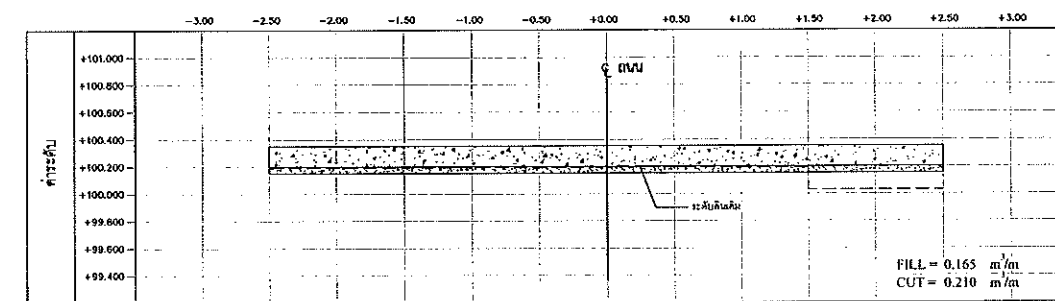

CROSS SECTION STA.0+425

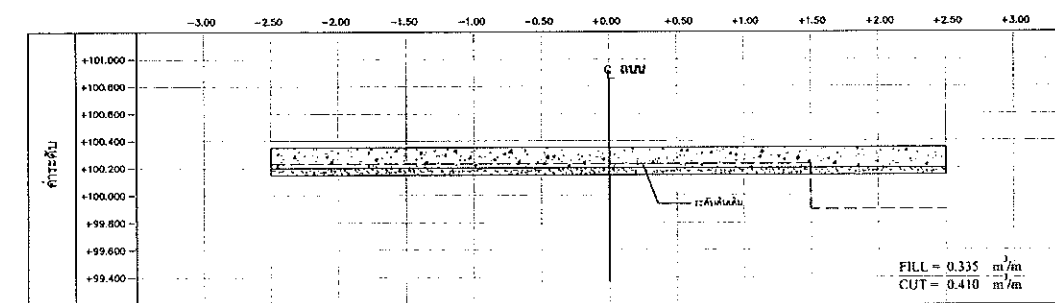

CROSS SECTION STA.0+450



องค์การบริหารส่วนตำบลบางขุนไทร

โครงการ

ก่อสร้างถนน ค.ส.ล. หมู่ที่ 6
สายเลียบคลอง D26 สังขยา

สถานที่ก่อสร้าง

หมู่ที่ 6 ตำบลบางขุนไทร อำเภอบ้านแหลม จังหวัดเพชรบุรี

แบบแสดง

รูปตัดค่าระดับ

งานออกแบบสถาปัตยกรรมและวิศวกรรม

สำรวจ	นายเกรียงไกร ชัยดำรงสกุล สย.4995
เขียนแบบ	29 หมู่ 9 ต.สังขยา อ.เมือง จ.เพชรบุรี
ตรวจสอบ	นายเกรียงไกร ชัยดำรงสกุล สย.4995
ออกแบบ	29 หมู่ 9 ต.สังขยา อ.เมือง จ.เพชรบุรี

ตรวจข้อ

(นางพิชยา พิษณุตย์)
รองปลัด อบต. บางขุนไทร รักษาการแทน
ผู้อำนวยการกองช่าง


เห็นชอบ

จ.อ.
(อนันต์ พันธุ์บ้านแหลม)
ปลัด อบต.บางขุนไทร


อนุมัติ

ศิริพร หงษ์
(นายสุชาติ หงษ์เพียร)
นายก อบต.บางขุนไทร


เลขที่แบบ	
วันที่อนุมัติ	
แผ่นที่	จำนวนแผ่น
11	14

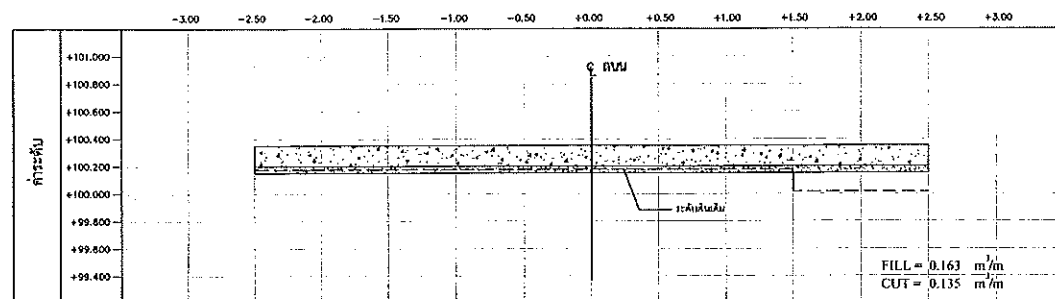


CROSS SECTION STA.0+475

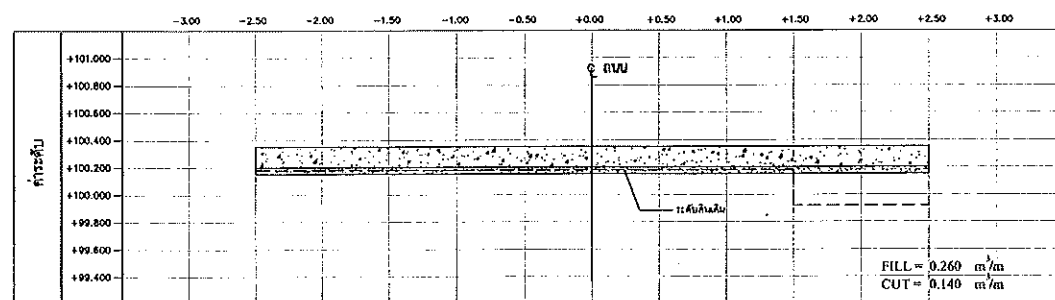


CROSS SECTION STA.0+500

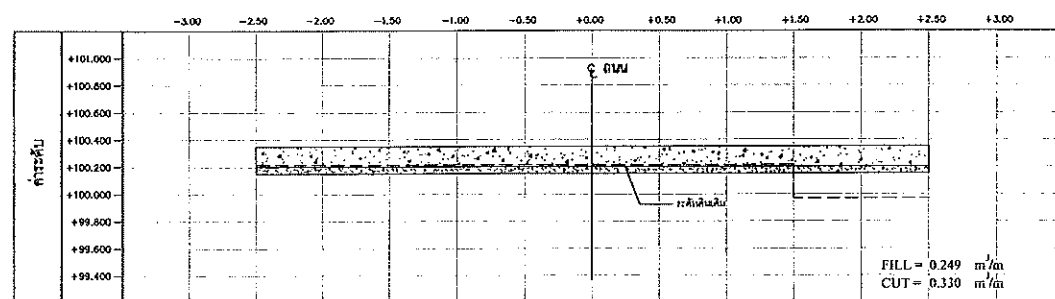


CROSS SECTION STA.0+525

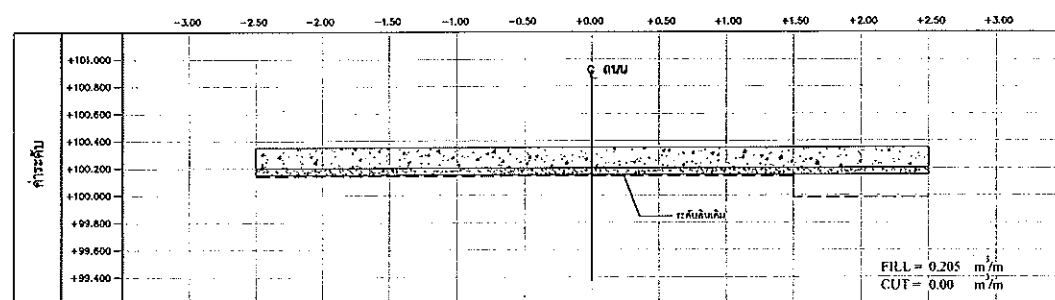


CROSS SECTION STA.0+550

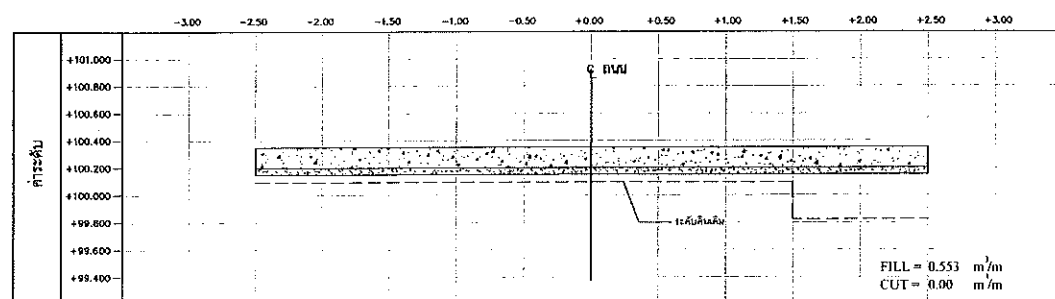


CROSS SECTION STA.0+575

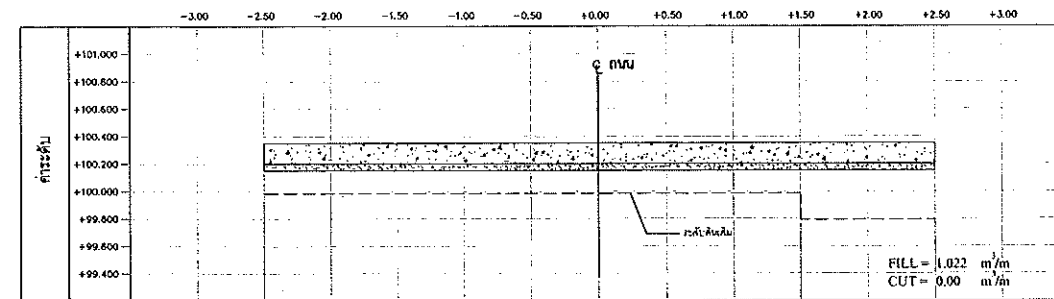


CROSS SECTION STA.0+600

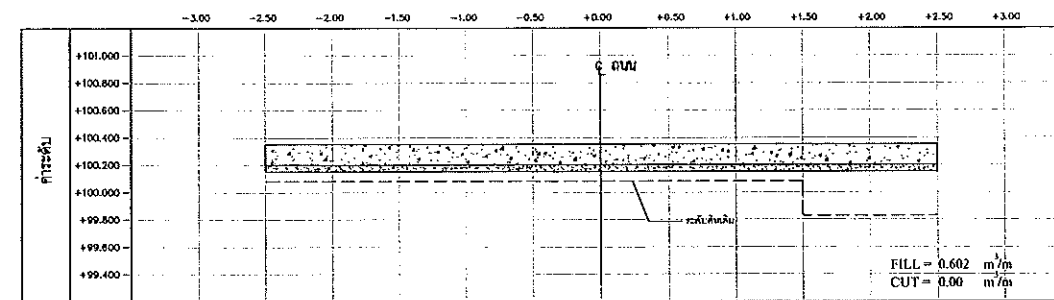


CROSS SECTION STA.0+625

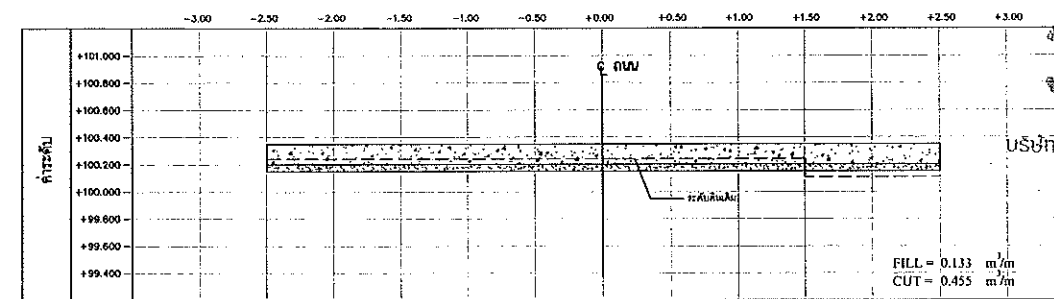

CROSS SECTION STA.0+650

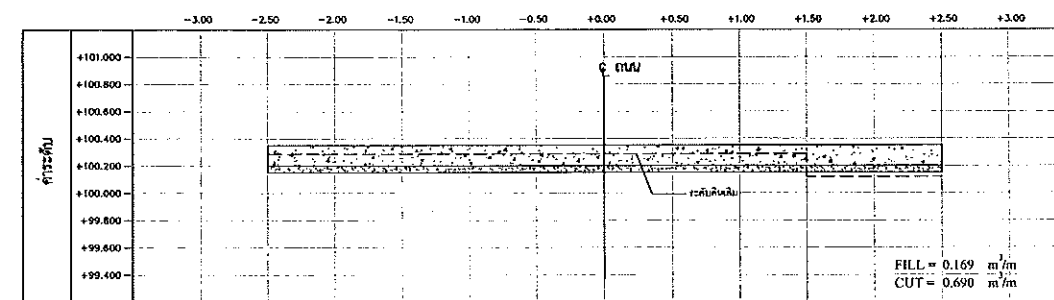

CROSS SECTION STA.0+675

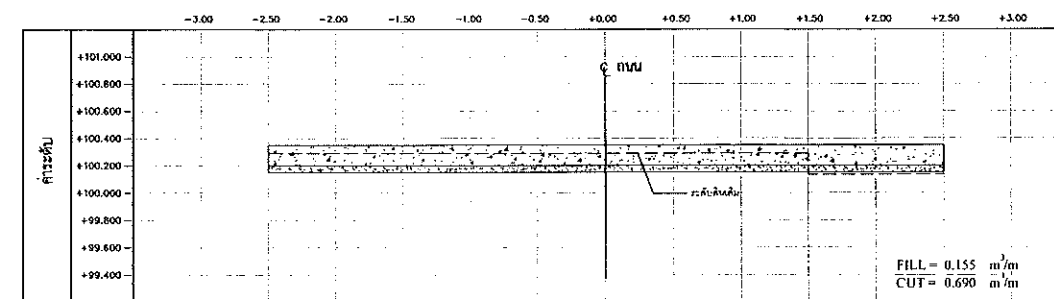

CROSS SECTION STA.0+700



องค์การบริหารส่วนตำบลบางขุนไทร

โครงการ

ก่อสร้างถนน ค.ส.ล. หมู่ที่ 6
สายเลียบคลอง D26 ผังชาย

สถานที่ก่อสร้าง

หมู่ที่ 6 ตำบลบางขุนไทร อำเภอบ้านแหลม จังหวัดเพชรบุรี

แบบแสดง

รูปตัดคาร์ระดับ

งานออกแบบสถาปัตยกรรมและวิศวกรรม

สำรวจ	
เขียนแบบ	นายเกรียงไกร ชัยดำรงสกุล สย.4995 29 หมู่ 9 ต.ธงชัย อ.เมือง จ.เพชรบุรี
วิศวกร ออกแบบ	นายเกรียงไกร ชัยดำรงสกุล สย.4995 29 หมู่ 9 ต.ธงชัย อ.เมือง จ.เพชรบุรี

ตรวจข้อ

(นางพิชยา พิษณุตย์)
รองปลัด อบต. บางขุนไทร รักษาการแทน
ผู้อำนวยการกองช่าง


เห็นชอบ

จ.อ.
(อนันต์ พันธุ์บ้านแหลม)
ปลัด อบต.บางขุนไทร


อนุมัติ

(นายสุชาติ ทุ่งเขียว)
นายก อบต.บางขุนไทร


เลขที่แบบ	
วันที่อนุมัติ	
แผ่นที่	จำนวนแผ่น
12	14

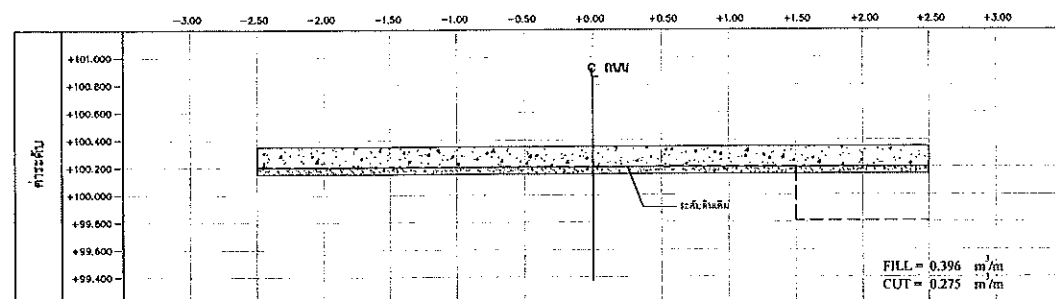


CROSS SECTION STA.0+725

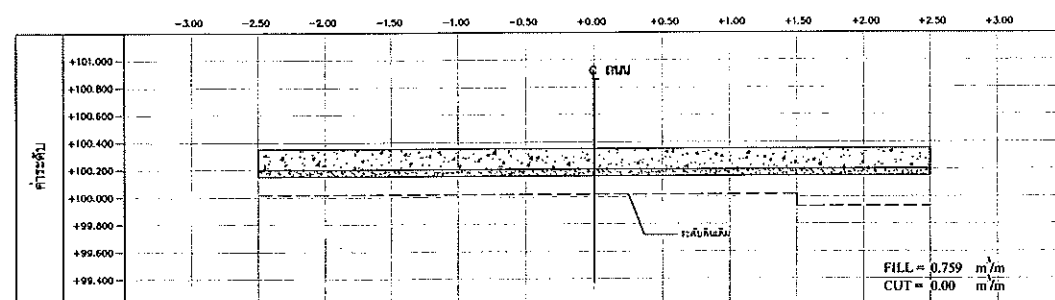

CROSS SECTION STA.0+750

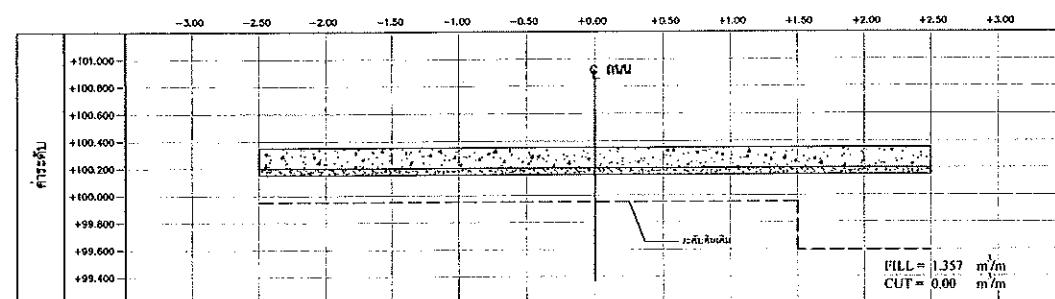

CROSS SECTION STA.0+775

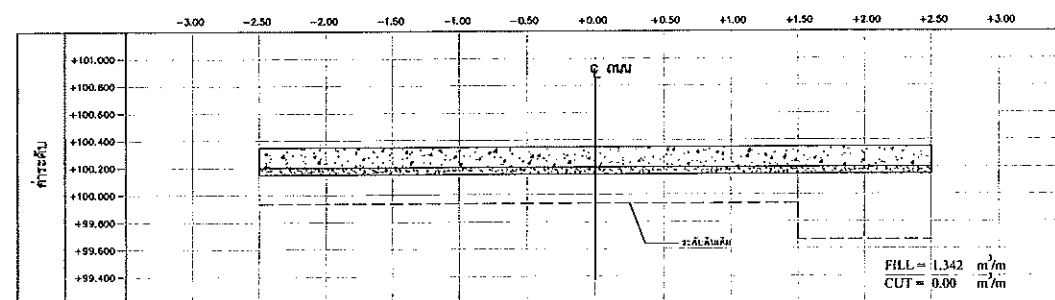

CROSS SECTION STA.0+800

TRIPLE E CO., LTD.



บริษัท ทริปเปิ้ล อี จำกัด



องค์การบริหารส่วนตำบลบางขุนไทร

โครงการ

ก่อสร้างถนน ค.ส.ล. หมู่ที่ 6
สายเสียบคลอง D26 ฝั่งซ้าย


สถานที่ก่อสร้าง

หมู่ที่ 6 ตำบลบางขุนไทร อำเภอบ้านแหลม จังหวัดเพชรบุรี


แบบแสดง

รูปตัดค่าระดับ

งานออกแบบสถาปัตยกรรมและวิศวกรรม

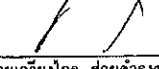สำรวจ เขียนแบบ	 นายเกรียงไกร ชัยดำรงสกุล สย.4995 29 หมู่ 9 ต.ธงชัย อ.เมือง จ.เพชรบุรี
วิศวกร ออกแบบ	 นายเกรียงไกร ชัยดำรงสกุล สย.4995 29 หมู่ 9 ต.ธงชัย อ.เมือง จ.เพชรบุรี


ตรวจข้อสอบ

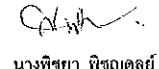
(นางพิชชา พิษณุคลย์)
รองปลัด อบต. บางขุนไทร รักษาการแทน
ผู้อำนวยการกองช่าง

เห็นชอบ

จ.อ. 
(อนันต์ พันธุ์บ้านแหลม)
ปลัด อบต.บางขุนไทร

อนุมัติ

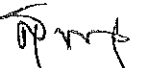
(นายสุชาติ รุ่งเพียร)
นายก อบต.บางขุนไทร

เลขที่แบบ	
วันที่อนุมัติ	
แผ่นที่	จำนวนแผ่น
13	14

รายละเอียดประกอบแบบ

ป้ายชั่วคราวสำหรับโครงการขององค์การบริหารส่วนตำบล



โครงการก่อสร้างของ อบต.บางขุนไทร
1 หมู่ที่ 3 ต.บางขุนไทร อ.บ้านแหลม จ.เพชรบุรี โทร : 032-783241

ชื่อโครงการ.....
ปริมาณงาน.....
งบประมาณ.....บาท สร้างในงบประมาณ.....จากเงิน.....
วันเริ่มสัญญา.....วันสิ้นสุดสัญญา.....วันสิ้นสุดการรับประกันผลงาน.....
ผู้รับจ้าง.....โทร.....
ผู้ควบคุมงาน.....โทร.....

กำลังก่อสร้างด้วยเงินภาษีอากรของประชาชน

2.40 m.

1.20 m.

หมายเหตุ วัสดุที่นำมาใช้ทำแผ่นป้ายให้ใช้แผ่นไวบิล หรือไม้อัด ขนาดกว้างไม่น้อยกว่า 1.20 เมตร
ยาวไม่น้อยกว่า 2.40 เมตร

รายละเอียดประกอบแบบ

ป้ายมาตรฐานสำหรับโครงการขององค์การบริหารส่วนตำบล



โครงการก่อสร้างของ อบต.บางขุนไทร
1 หมู่ที่ 3 ต.บางขุนไทร อ.บ้านแหลม จ.เพชรบุรี โทร : 032-783241

ชื่อโครงการ.....
ปริมาณงาน.....
งบประมาณ.....บาท สร้างในงบประมาณ.....จากเงิน.....
วันเริ่มสัญญา.....วันสิ้นสุดสัญญา.....วันสิ้นสุดการรับประกันผลงาน.....
ผู้รับจ้าง.....คณะกรรมการตรวจงานจ้าง.....
ผู้ควบคุมงาน.....1.....4.....
2.....5.....
3.....

งานก่อสร้างรายนี้สร้างด้วยเงินภาษีอากรของประชาชน

2.40 m.

1.20 m.




1. เสาค้ำป้ายทาสีเขียวทั้ง 2 ด้าน ใช้น้ำมัน ก่อนทาสีจริงให้ทาสีกันสนิมก่อน 2 ครั้ง
2. ตัวหนังสือสีขาว
3. ขนาดตัวหนังสือและตำแหน่งกำหนดตามความเหมาะสม แต่ต้องมีข้อความตามแบบที่กำหนดด้านบน
4. แผ่นเหล็ก ขนาด กว้าง 1.20 เมตร ยาว 2.40 เมตร
5. จุดก่อสร้างป้ายกำหนดตามความเหมาะสม ให้สามารถมองเห็นได้ชัด

รายการประกอบแบบ

1. เสาค้ำป้ายทาสีเขียว ทั้ง 2 ด้าน ใช้น้ำมัน
2. ตัวหนังสือสีขาว
3. ขนาดตัวหนังสือ กำหนดตามความเหมาะสม ข้อความตามแบบที่กำหนด

หมายเหตุ

- จุดก่อสร้างกำหนดความเหมาะสมในหน้างาน สามารถมองเห็นได้ชัด
- ก่อนทาสี ให้ทาสีกันสนิมก่อน 2 ครั้ง

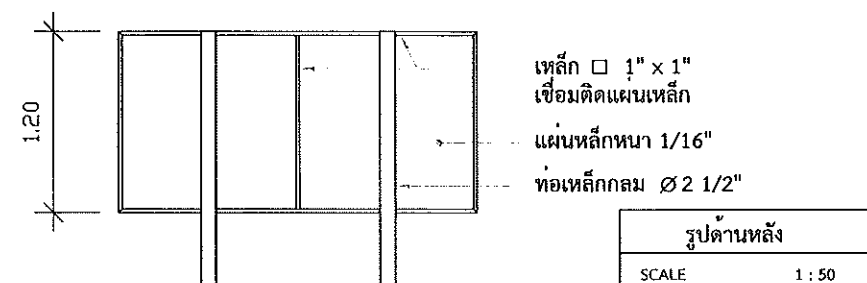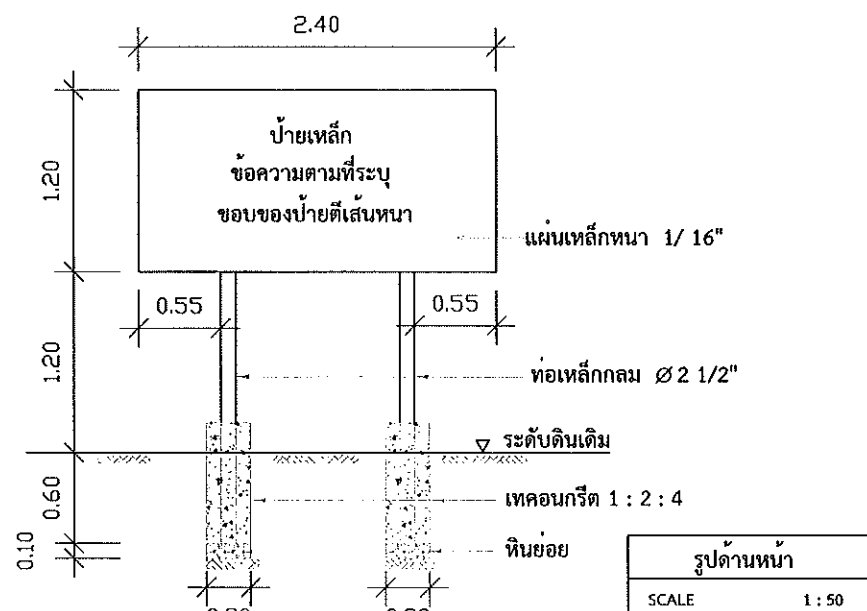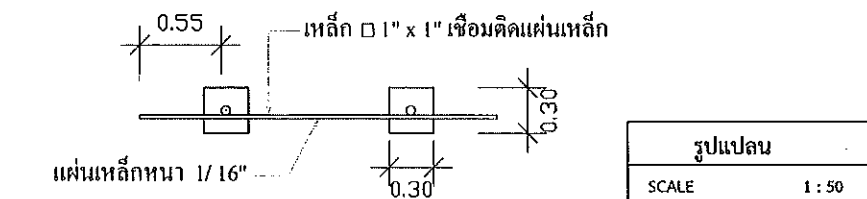

TRIPLE E CO., LTD.



บริษัท ทริปเปิ้ล อี จำกัด



องค์การบริหารส่วนตำบลบางขุนไทร

โครงการ

ก่อสร้างถนน ค.ส.ล. หมู่ที่ 6
สายเสียบคลอง D26 ผังชาย

สถานที่ก่อสร้าง

หมู่ที่ 6 ตำบลบางขุนไทร อำเภอบ้านแหลม จังหวัดเพชรบุรี

แบบแสดง

แบบป้ายโครงการ

งานออกแบบสถาปัตยกรรมและวิศวกรรม

สำรวจ เขียนแบบ	นายเกรียงไกร ช่วยดำรงสกุล สย.4995 29 หมู่9 ต.ธงชัย อ.เมือง จ.เพชรบุรี
วิศวกร ออกแบบ	นายเกรียงไกร ช่วยดำรงสกุล สย.4995 29 หมู่9 ต.ธงชัย อ.เมือง จ.เพชรบุรี

ตรวจข้อบ

(นางพิชยา พิษณุคลย์)
รองปลัด อบต. บางขุนไทร รักษาการแทน
ผู้อำนวยการกองช่าง

เห็นชอบ

จ.อ. (อนันต์ พันธุ์บ้านแหลม)
ปลัด อบต.บางขุนไทร

อนุมัติ

(นายสุชาติ ทุ่งเขียว)
นายก อบต.บางขุนไทร

เลขที่แบบ	
วันที่อนุมัติ	
แผ่นที่	จำนวนแผ่น
14	14