



โครงการก่อสร้าง

ถนน ค.ส.ล.สายทางเชื่อมถนนสายเลียบคลอง D 26-ถนนสายคอนวัด (พบ.ถ.36-005)

หมู่ที่ 6 ตำบลบางขุนไทร

เจ้าของ องค์การบริหารส่วนตำบลบางขุนไทร

แบบเลขที่ 18 / 2564



โครงการก่อสร้าง

ถนน ค.ส.ล.สายทางเชื่อมถนนสายเลียบคลอง D 26-ถนนสายคอนวัด (พบ.ถ.36-005)

หมู่ที่ 6 ตำบลบางขุนไทร

เจ้าของ องค์การบริหารส่วนตำบลบางขุนไทร

แบบเลขที่ 18 / 2564

โครงการ ก่อสร้างถนน ค.ส.ล. สายทางเชื่อมถนนสายเลียบคลอง D 26 - ถนนสายคอนวัด (พบ.ถ.36-005)
หมู่ที่ 6 ตำบลบางขุนไทร

ที่ตั้งโครงการ หมู่ที่ 6 ตำบลบางขุนไทร อำเภอบ้านแหลม จังหวัดเพชรบุรี

ปริมาณงาน เทคอนกรีตถนน กว้าง 4.00 ม.ยาว 323.00 เมตร หนา 0.15 ม. หรือมีพื้นที่เทคอนกรีตไม่น้อยกว่า 1,292.00 ตารางเมตร
รายละเอียดตามแบบ อบต.กำหนด

งบประมาณบาท สร้างในปีงบประมาณ.....จากเงิน.....

วันเริ่มสัญญาวันสิ้นสุดสัญญา.....วันสิ้นสุดการรับประกันผลงาน.....

ผู้ว่าจ้าง องค์การบริหารส่วนตำบลบางขุนไทร

ผู้รับจ้าง

คณะกรรมการตรวจการจ้าง

1.....

4.....

2.....

5.....

3.....

ผู้ควบคุมงาน

1.....



โครงการก่อสร้าง

ถนน ค.ส.ล.สายทางเชื่อมถนนสาย
เลียบคลอง D 26-ถนนสายคอนวัด (พบ.ถ.36-005)
หมู่ที่ 6 ตำบลบางขุนไทร

สำรวจ

(.....)
นางสาวกุลธิดา ราษฎร์ไพโร
ตำแหน่งนายช่างโยธา

เขียนแบบ

(.....)
นายรุ่งอรุณ ตู้ประดับ
ตำแหน่งวิศวกรโยธา

วิศวกรออกแบบ

(.....)
นายชาละ แสงอรุณ
สข.7179

ตรวจสอบ

(.....)
นายมนู ไข่มุกข์
ตำแหน่ง ผอ.กองช่าง

เห็นชอบ

(จ.อ.....)
อนันต์ พันธุ์บ้านแหลม
ตำแหน่งปลัด อบต.บางขุนไทร

อนุมัติ

(.....)
นายสุชาติ รุ่งเพียร
ตำแหน่งนายก อบต.บางขุนไทร

แบบเลขที่ 18 / 2564

แผ่นที่ 1 / 7

แผนที่ตั้งโครงการพอสังเขป

ตำบลบางขุนไทร อำเภอบ้านแหลม จังหวัดเพชรบุรี



โครงการก่อสร้าง

ถนน ค.ส.ถ.สายทางเชื่อมถนนสาย
เลียบคลอง D 26-ถนนสายคอนวัด (พ.บ.ถ.36-005)
หมู่ที่ 6 ตำบลบางขุนไทร

สำรวจ

(.....)
นางสาวกฤติดา ราษฎร์ไพโร
ตำแหน่งนายช่างโยธา

เขียนแบบ

(.....)
นายรุ่งอรุณ ตู้ประดับ
ตำแหน่งวิศวกรโยธา

วิศวกรออกแบบ

(.....)
นายชลาธร แสงอรุณ
สย.7179

ตรวจสอบ

(.....)
นายมนู ไข่มุกข์
ตำแหน่ง ผอ.กองช่าง

เห็นชอบ


(จ.อ.....)
อนันต์ พันธุ์บ้านแหลม
ตำแหน่งปลัด อบต.บางขุนไทร


อนุมัติ

(.....)
นายสุชาติ รุ่งเพียร
ตำแหน่งนายก อบต.บางขุนไทร

แบบเลขที่ 18 / 2564

แผ่นที่ 2 / 7

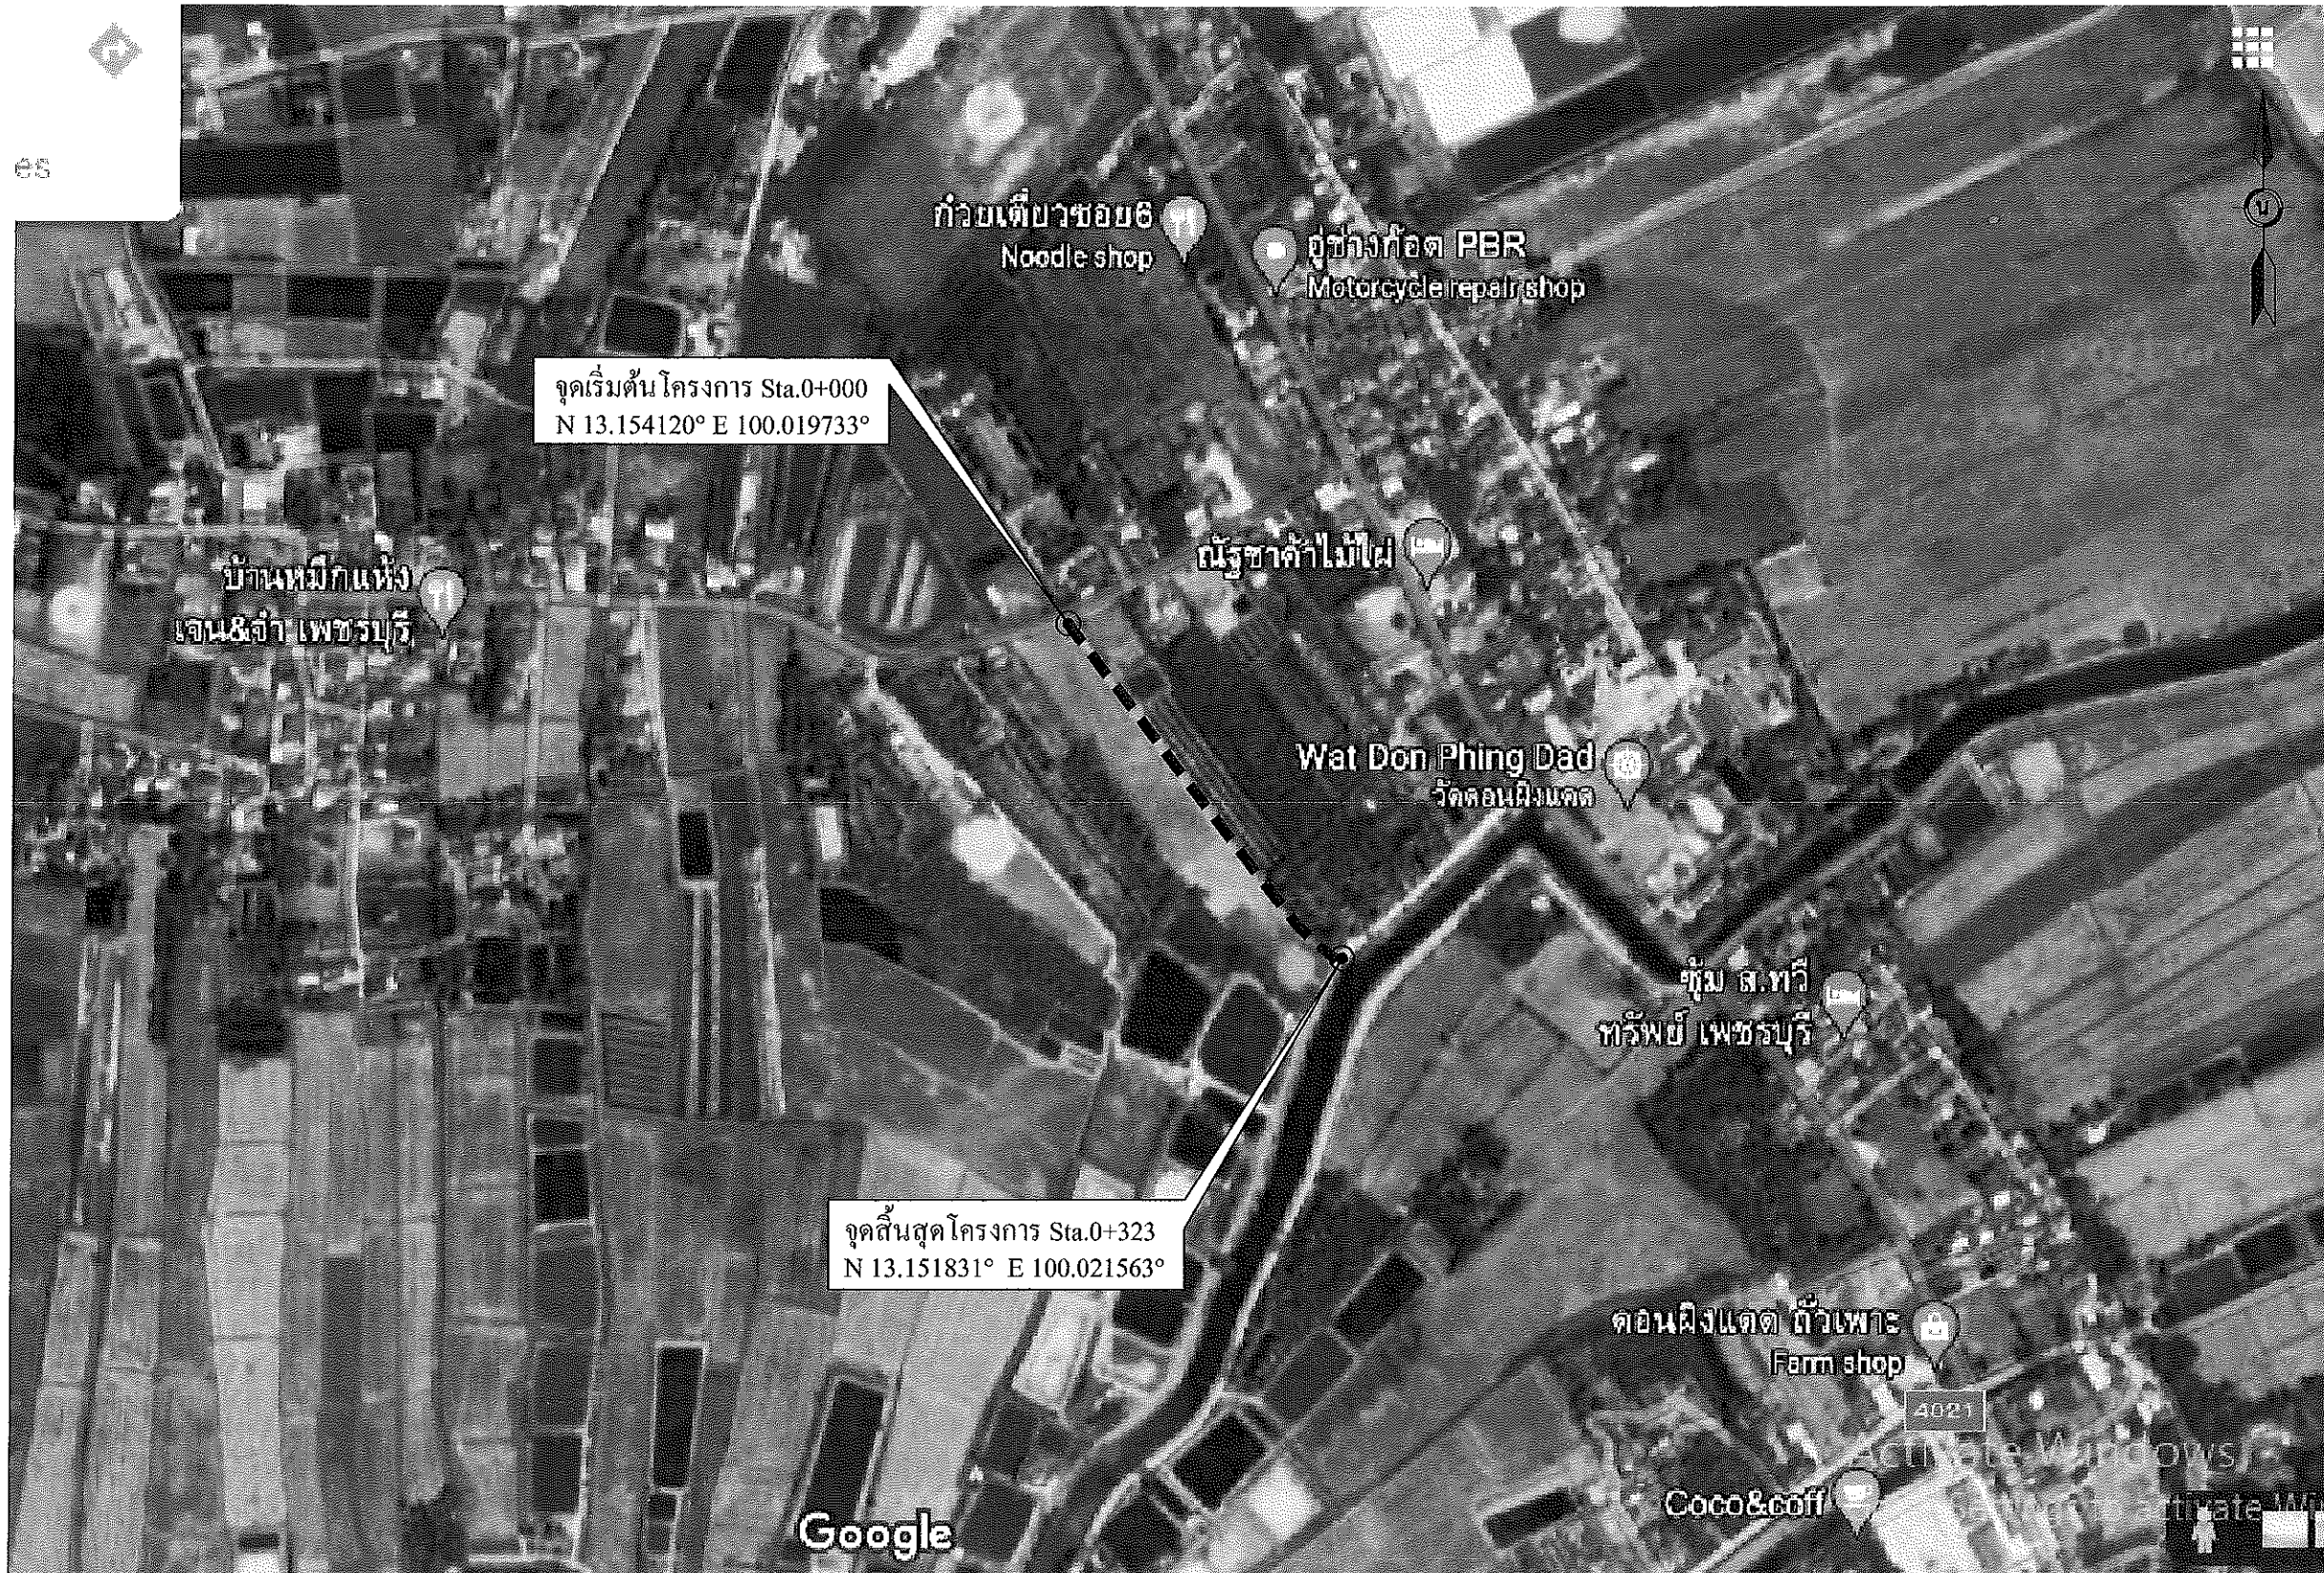

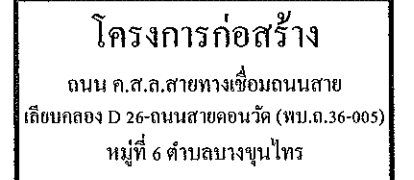


เขียนแบบ
(.....)
นายรุ่งอรุณ ตู๊ประดับ
ตำแหน่งวิศวกรโยธา

ตรวจสอบ
()
นายมนู ไช่มุกข์
ตำแหน่ง ผอ.กองช่าง

อนุมัติ
(.....)
นายสุชาติ รุ่งเพียร
ตำแหน่งนายก อบต.บางขุนไทร

แบบเลขที่ 18 / 2564
แผ่นที่ 4 / 7

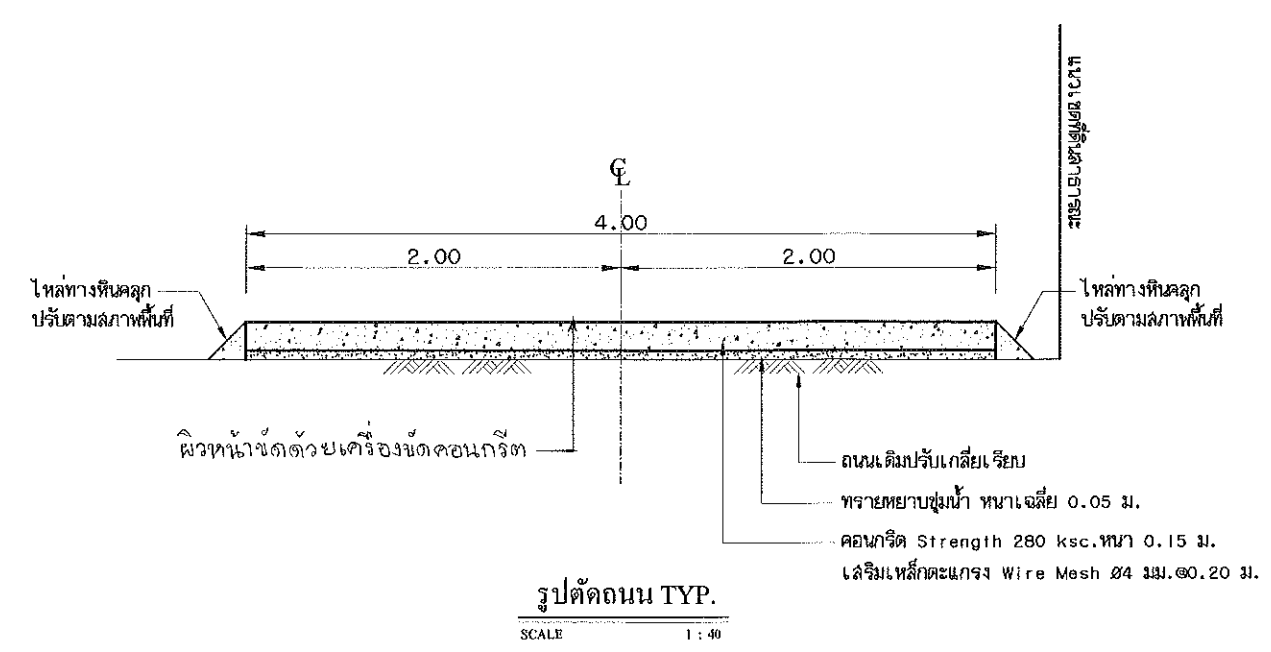



โครงการก่อสร้าง

ถนน ค.ส.ถ.สายทางเชื่อมถนนสายเลียบคลอง D 26-ถนนสายคอนวัด (พบ.ถ.36-005)

หมู่ที่ 6 ตำบลบางขุนไทร

เจ้าของ องค์การบริหารส่วนตำบลบางขุนไทร

แบบเลขที่ 18 / 2564



โครงการ ก่อสร้างถนน ค.ส.ล. สายทางเชื่อมถนนสายเลียบคลอง D 26 - ถนนสายคอนวัด (พบ.ถ.36-005)
หมู่ที่ 6 ตำบลบางขุนไทร

ที่ตั้งโครงการ หมู่ที่ 6 ตำบลบางขุนไทร อำเภอบ้านแหลม จังหวัดเพชรบุรี

ปริมาณงาน เทคอนกรีตถนน กว้าง 4.00 ม.ยาว 323.00 เมตร หนา 0.15 ม. หรือมีพื้นที่เทคอนกรีตไม่น้อยกว่า 1,292.00 ตารางเมตร
รายละเอียดตามแบบ อบต.กำหนด

งบประมาณบาท สร้างในปีงบประมาณ.....จากเงิน.....

วันเริ่มสัญญาวันสิ้นสุดสัญญา.....วันสิ้นสุดการรับประกันผลงาน.....

ผู้ว่าจ้าง องค์การบริหารส่วนตำบลบางขุนไทร

ผู้รับจ้าง

คณะกรรมการตรวจการจ้าง

1.....

4.....

2.....

5.....

3.....

ผู้ควบคุมงาน

1.....

โครงการก่อสร้าง

ถนน ค.ส.ล.สายทางเชื่อมถนนสาย
เลียบคลอง D 26-ถนนสายคอนวัด (พบ.ถ.36-005)
หมู่ที่ 6 ตำบลบางขุนไทร

สำรวจ

(.....)
นางสาวกุลธิดา ราษฎร์ไพโร
ตำแหน่งนายช่างโยธา

เขียนแบบ

(.....)
นายรุ่งอรุณ ตู้ประดับ
ตำแหน่งวิศวกรโยธา

วิศวกรออกแบบ

(.....)
นายชาละ แสงอรุณ
สย.7179

ตรวจสอบ

(.....)
นายมนู ไช้มุกข์
ตำแหน่ง ผอ.กองช่าง

เห็นชอบ

(จ.อ.....)
อนันต์ พันธุ์บ้านแหลม
ตำแหน่งปลัด อบต.บางขุนไทร

อนุมัติ


(.....)
นายสุชาติ รุ่งเพียร
ตำแหน่งนายก อบต.บางขุนไทร

แบบเลขที่ 18 / 2564

แผ่นที่ 1 / 7

แผนที่ตั้งโครงการพอสังเขป

ตำบลบางขุนไทร อำเภอบ้านแหลม จังหวัดเพชรบุรี

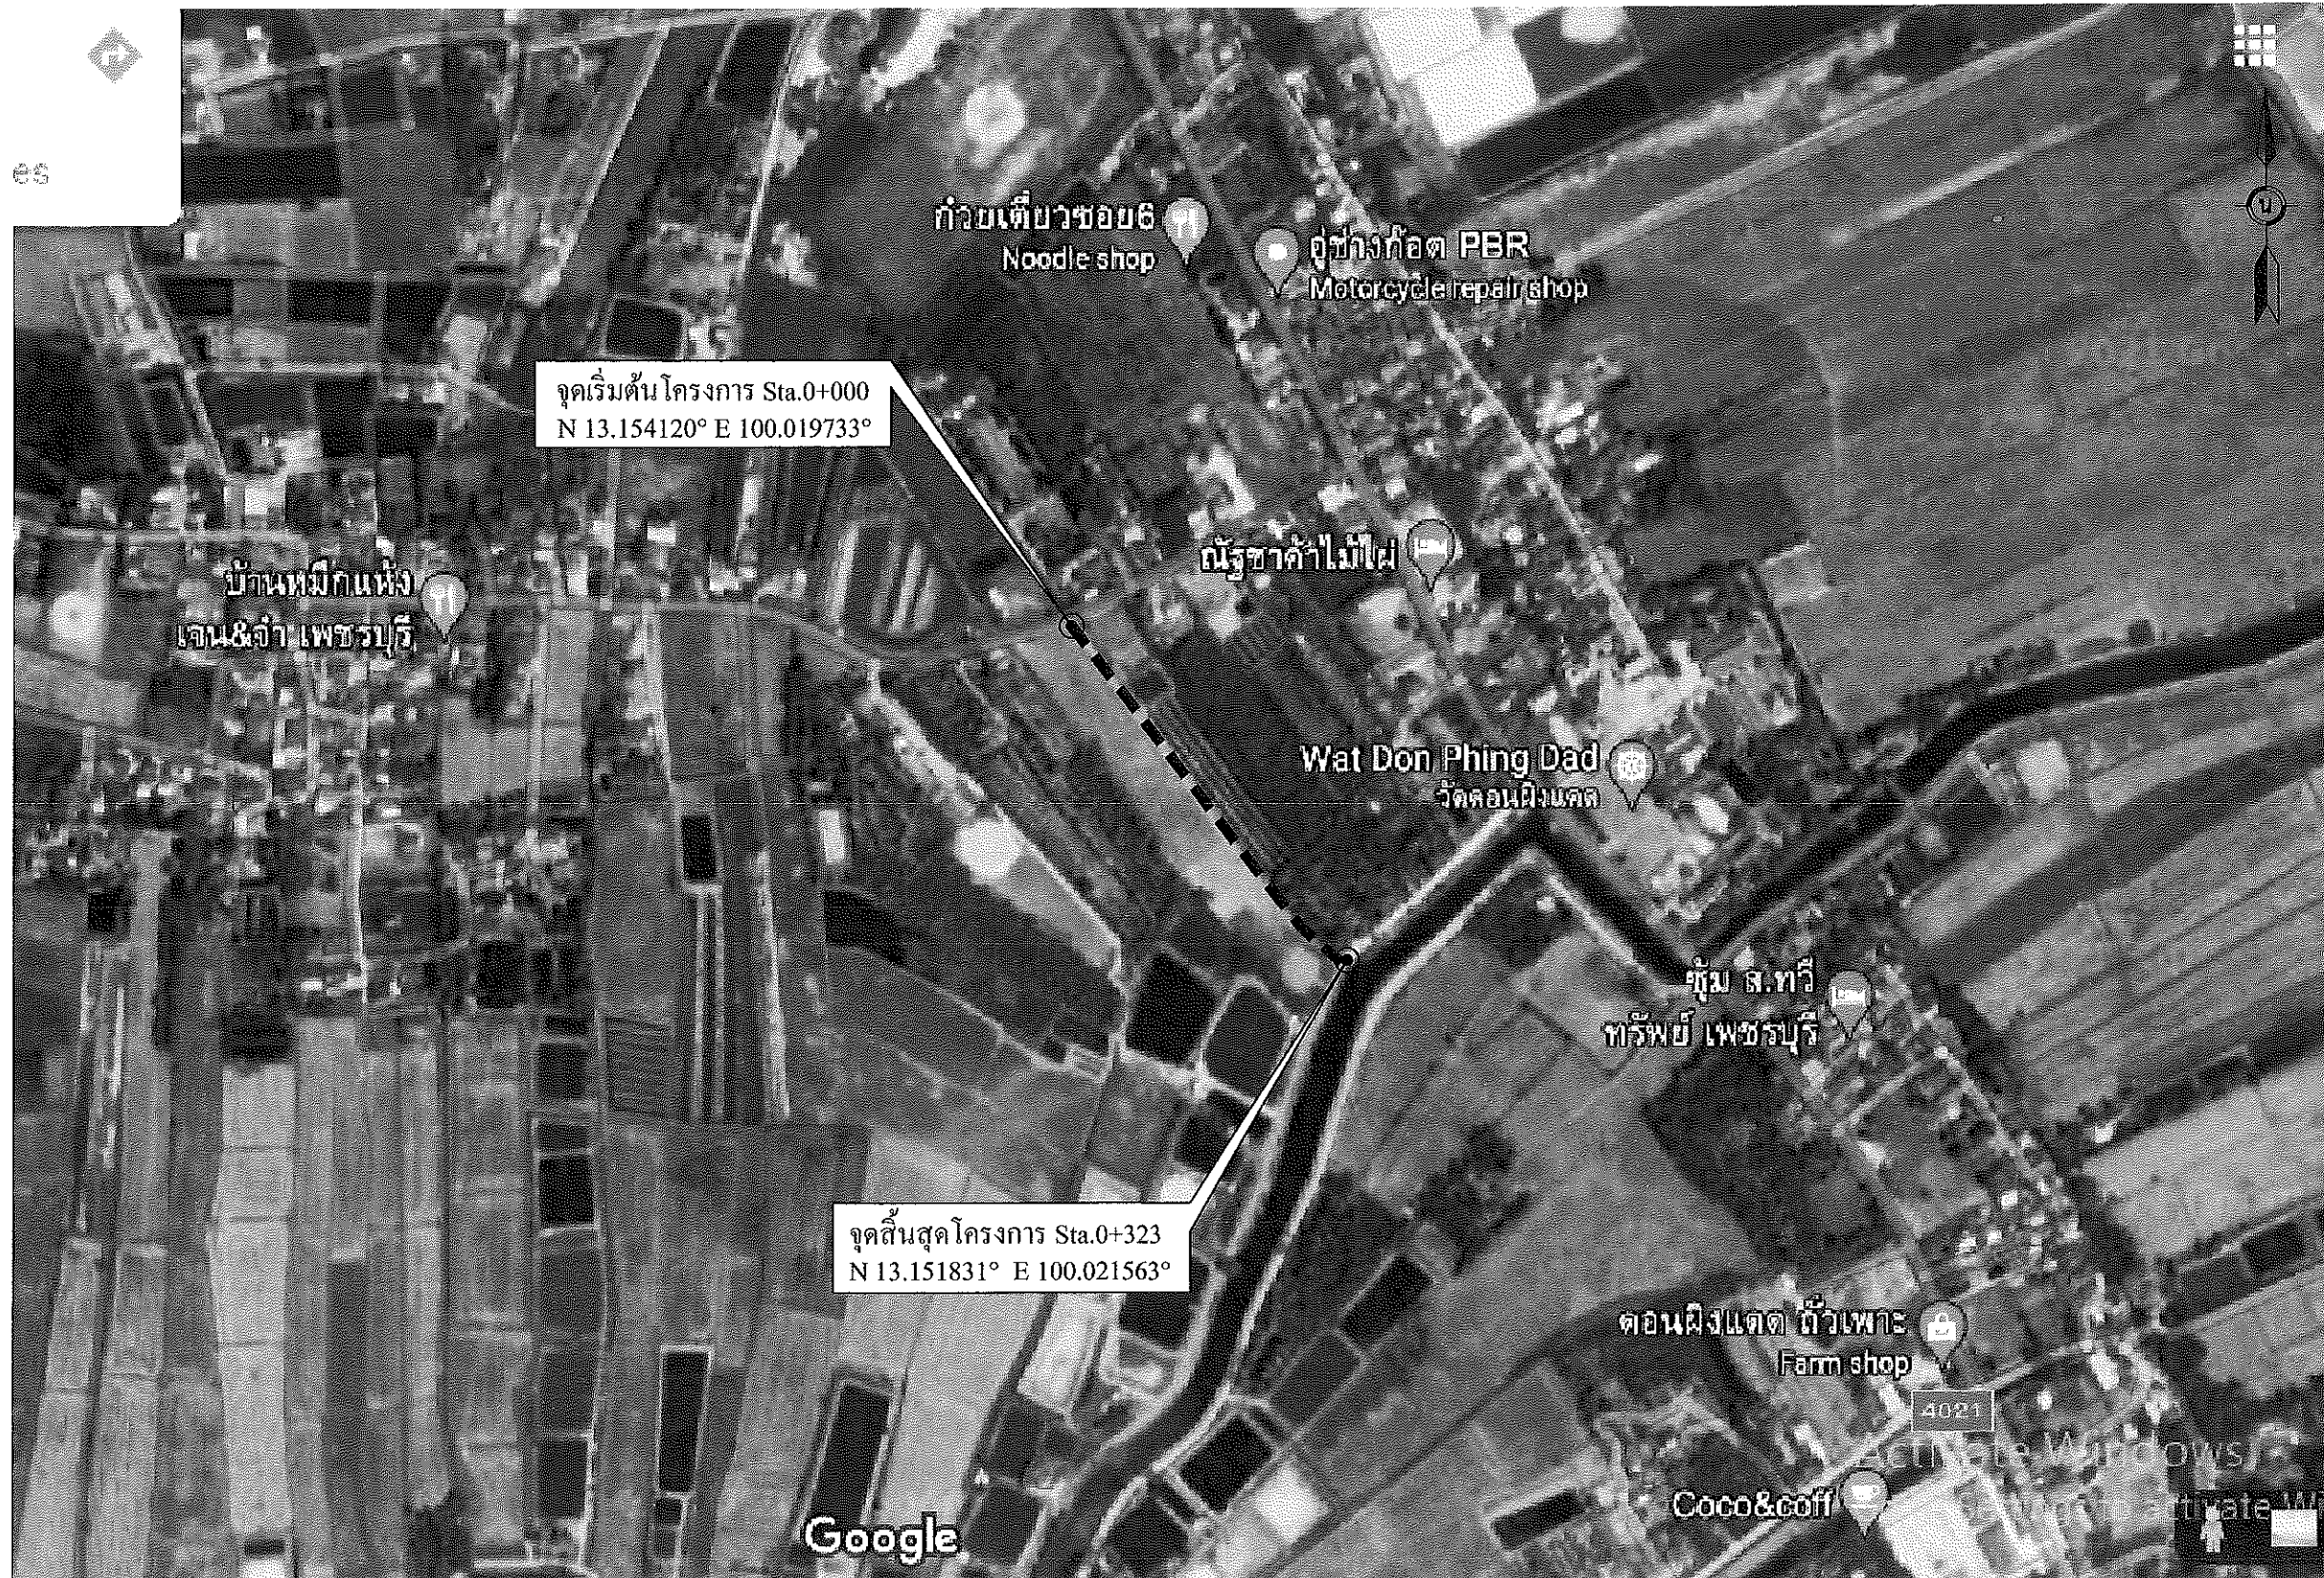

โครงการก่อสร้าง

ถนน ค.ส.ล.สายทางเชื่อมถนนสาย
เลียบคลอง D 26-ถนนสายตอนวัด (พ.บ.36-005)
หมู่ที่ 6 ตำบลบางขุนไทร

สำรวจ

(.....)
นางสาวกฤษิศา ราษฎร์ไพโร
ตำแหน่งนายช่างโยธา

เขียนแบบ

(.....)
นายรุ่งอรุณ ตู้ประดับ
ตำแหน่งวิศวกรโยธา

วิศวกรออกแบบ

(.....)
นายชาละ แสงอรุณ
สย.7179

ตรวจสอบ

(.....)
นายมนู ไข่มุกข์
ตำแหน่ง ผอ.กองช่าง

เห็นชอบ

(จ.อ.....)
อนันต์ พันธุ์บ้านแหลม
ตำแหน่งปลัด อบต.บางขุนไทร

อนุมัติ

(.....)
นายสุชาติ รุ่งเพียร
ตำแหน่งนายก อบต.บางขุนไทร

แบบเลขที่ 18 / 2564

แผ่นที่ 2 / 7

มาตรฐานงานคอนกรีตทั่วไป

- ปูนซีเมนต์ที่ใช้ในงานก่อสร้างงานโครงสร้างทั้งหมดให้ใช้ปูนซีเมนต์ปอร์ตแลนด์ตามมาตรฐานผลิตภัณฑ์อุตสาหกรรม มอก.15 เล่ม 1 ปูนซีเมนต์ที่ใช้ในงานก่อสร้างทั้งหมด ถ้าแบบหรือรายการประกอบแบบเฉพาะไม่ได้กำหนดว่าเป็นปูนซีเมนต์ ประเภทใด ให้ถือว่าเป็นปูนซีเมนต์ปอร์ตแลนด์ประเภทหนึ่ง
- ทราย ต้องเป็นทรายน้ำจืดที่หยาบ คม แข็งแกร่ง เหนียว ไม่ผุ และสะอาดปราศจากวัสดุอื่นเจือปน
- หิน หรือ กรวด หิน กรวด ที่ใช้ต้องแข็งแรง เหนียว ไม่ผุ และสะอาดปราศจากวัสดุอื่นเจือปน
- น้ำที่ใช้ผสมคอนกรีตต้องเป็นน้ำจืด ปราศจากน้ำมัน กรด ด่าง เกลือ และสารอินทรีย์ต่าง ๆ เจือปน
- คอนกรีต ที่ใช้ในงานคอนกรีตเสริมเหล็ก จะต้องมีค่ากำลังอัดประลัย ไม่น้อยกว่า 280 ksc. (แท่งลูกบาศก์) ที่อายุ 28 วัน
การเลือกส่วนผสมให้ถือหลัก ดังนี้
ก. ปูนซีเมนต์ให้มี เพียงพอเพื่อ ความคล่องตัวในการเท (WORKABILITY)
ข. ปริมาณน้ำให้น้อยที่สุดเพียงพอให้คอนกรีตมีความชื้นพอเหมาะไม่เหลวเกินไป
ค. ส่วนผสมต้องสม่ำเสมอ เพื่อให้ได้กำลังที่แน่นอนโดยตลอด
ในกรณีที่จะใช้คอนกรีตผสมเสร็จ (READY MIXED CONCRETE) จะต้องมีการรับรองส่วนผสม (Mixed Design) โดยวิศวกร โยธาของบริษัทผู้ผลิตนั้นๆ
- การเทคอนกรีต
 - ผู้รับจ้างต้องตรวจสอบและการวางเหล็กเสริมว่ามั่นคงและถูกต้องตามแบบรายละเอียด พร้อมทั้งทำความสะอาดให้ปราศจากเศษวัสดุที่อยู่ในแบบที่จะเทและอุดรอยรั่วต่าง ๆ เพื่อมิให้น้ำปูนหนึ่อออก เสร็จเรียบร้อยแล้ว และได้รับความเห็นชอบจากผู้ควบคุมงานของผู้ว่าจ้างแล้วจึงจะเทคอนกรีตได้
 - การล้าเลียงและการเทคอนกรีตจะต้องทำด้วยความระมัดระวัง ไม่ให้เกิดการแยกตัวของคอนกรีต
 - คอนกรีตที่ผสมแล้วต้องรีบนำไปเทลงในแบบโดยเร็วก่อนที่คอนกรีตนั้นจะแข็งตัว (ไม่ควรเกิน 30 นาที) และต้องระมัดระวังมิให้เหล็กเสริมเคลื่อนหรือเปลี่ยนแปลงจากตำแหน่งเดิม
- การบ่มคอนกรีต เมื่อเทคอนกรีตเสร็จแล้ว ในระหว่างที่คอนกรีตยังไม่แข็งตัวต้องปกคลุมมิให้ถูกแสงแดด กระแสลมร้อน ต้องป้องกันมิให้คอนกรีตได้รับความกระเทือน และเมื่อพ้นระยะเวลา 24 ชม. หรือเมื่อคอนกรีตแข็งตัวแล้ว ต้องจัดการบ่มให้คอนกรีตชุ่มน้ำตลอดเวลาต่อเนื่องกัน ไม่น้อยกว่า 7 วัน ด้วยการใส่กระสอบชุบน้ำ , คลุมด้วยการขังน้ำ หรือ วิธีการ อื่นๆ

- การตกแต่งผิวคอนกรีต เมื่อถอดแบบออกแล้วถ้าเนื้อคอนกรีตมีลักษณะเป็นรูพรุน หรือ ขรุขระ ก่อนที่จะดำเนินการต่อไปให้แจ้งต่อคณะกรรมการตรวจการจ้าง หรือผู้ว่าจ้างตรวจสอบเสียก่อน ข้อวินิจฉัยของคณะกรรมการตรวจการจ้าง หรือผู้ว่าจ้างให้ถือเป็นเด็ดขาด
- เมื่อต้องการฉาบปูนทับผิวหน้าของคอนกรีตให้กระเทาะผิวคอนกรีตให้ขรุขระตลอดโดยทั่ว ราวน้ำให้ขึ้นแล้วจึงฉาบปูน เมื่อฉาบปูนเสร็จแล้วให้ดำเนินการบ่มผิวคอนกรีต
- รายการใดที่ไม่ได้กำหนดไว้ในแบบหรือกำหนดไว้ไม่ชัดเจน หรือกำหนดไว้ขัดแย้งกัน หรือมีปัญหาในการก่อสร้าง หรือไม่เป็นไปตามหลักวิชาช่างที่ดี ให้รายงานและให้ดำเนินการตามดุลยพินิจของผู้ควบคุมงาน กรณีที่ตรวจสอบพบภายหลังว่าวัสดุที่ใช้ในการก่อสร้าง ไม่ได้มาตรฐานตามที่แบบกำหนด ผู้รับจ้างจะต้องเป็นผู้รับผิดชอบแต่เพียงผู้เดียว
- ระยะต่างๆ อาจเปลี่ยนแปลงได้ ตามความเหมาะสมและเพื่อประโยชน์ของการใช้งานหรือพื้นที่ ทั้งนี้ให้อยู่ในดุลยพินิจของผู้ควบคุมงาน และหรือคณะกรรมการตรวจการจ้าง
- การเก็บตัวอย่างคอนกรีต เพื่อนำไปทดสอบหาลำลังอัดประลัย ผู้รับจ้างจะต้องเก็บตัวอย่างผู้ควบคุมงาน หรือ กรรมการตรวจรับพัสดุ และ เก็บตัวอย่างคอนกรีต อย่างน้อย 3 ตัวอย่าง/ชุด โดยใช้แบบเหล็กมาตรฐาน ขนาด15x15x15 ซม.การส่งตัวอย่างที่จะนำไปทำการทดสอบจะต้องนำส่งโดยผู้ควบคุมงานของผู้ว่าจ้างเท่านั้น
- ผู้รับจ้างต้องใช้พัสดุประเภทวัสดุหรือครุภัณฑ์ที่จะใช้ในงานก่อสร้างเป็นพัสดุที่ผลิตภายในประเทศ โดยต้องใช้ไม่น้อยกว่าร้อยละ 60 ของมูลค่าพัสดุที่จะใช้ในงานก่อสร้างทั้งหมดตามสัญญา
- ผู้รับจ้างต้องใช้เหล็กที่ผลิตภายในประเทศไม่น้อยกว่าร้อยละ 90 ของปริมาณเหล็กที่ต้องใช้ทั้งหมดตามสัญญา

หมายเหตุ

- ค่าทดสอบวัสดุต่างๆ ผู้รับจ้างต้องออกค่าใช้จ่ายเองทั้งหมด
- ถ้าผู้รับจ้างจะส่งงานจ้าง คอนกรีตต้องมีกำลังอัดประลัย ไม่น้อยกว่า 280 ksc.(Cube)
- ระยะเวลาการก่อสร้าง ได้รวมระยะเวลาการบ่มคอนกรีต และรวมระยะเวลาที่ อบต.บางขุนไทร ได้รับหนังสือแจ้งการรับรองผลทดสอบวัสดุจากหน่วยงานราชการที่เกี่ยวข้อง แล้วเท่านั้น ผู้รับจ้างจึงจะส่งงานจ้างได้



โครงการก่อสร้าง

ถนน ค.ส.อ.สายทางเชื่อมถนนสาย
เลียบคลอง D 26-ถนนสายคอนวัก (ทบ.ถ.36-005)
หมู่ที่ 6 ตำบลบางขุนไทร

สำรวจ

(.....)
นางสาวกุลธิดา ราษฎร์
ตำแหน่งนายช่างโยธา

เขียนแบบ

(.....)
นายรุ่งอรุณ ผู้ประดับ
ตำแหน่งวิศวกร โยธา

วิศวกรออกแบบ

(.....)
นายชาละ แสงอรุณ
สย.7179

ตรวจสอบ

(.....)
นายมนู ไข่มุกข์
ตำแหน่ง ผอ.กองช่าง

เห็นชอบ

(จ.อ.....)
อนันต์ พันธุ์บ้านแหลม
ตำแหน่งปลัด อบต.บางขุนไทร

อนุมัติ

(.....)
นายสุชาติ รุ่งเพียร
ตำแหน่งนายก อบต.บางขุนไทร

แบบเลขที่ 18 / 2564

แผ่นที่ 3 / 7



โครงการก่อสร้าง

ถนน ค.ส.ส.สายทางเชื่อมถนนสาย
เลียบคลอง D 26-ถนนสายดอนรัก (พ.บ.36-005)
หมู่ที่ 6 ตำบลบางขุนไทร

สำรวจ

(.....)
นางสาวกุลธิดา ราษฎร์
ตำแหน่งนายช่างโยธา

เขียนแบบ

(.....)
นายรุ่งอรุณ ตู้ประดับ
ตำแหน่งวิศวกรโยธา

วิศวกรออกแบบ

(.....)
นายชาละ แสงอรุณ
เลข.7179

ตรวจสอบ

(.....)
นายมนู ไข่มุกข์
ตำแหน่ง ผอ.กองช่าง

เห็นชอบ


(จ.อ.....)
อนันต์ พันธุ์บ้านแหลม
ตำแหน่งปลัด อบต.บางขุนไทร

อนุมัติ


(.....)
นายสุชาติ รุ่งเพียร
ตำแหน่งนายก อบต.บางขุนไทร

แบบเลขที่ 18 / 2564

แผ่นที่ 4 / 7



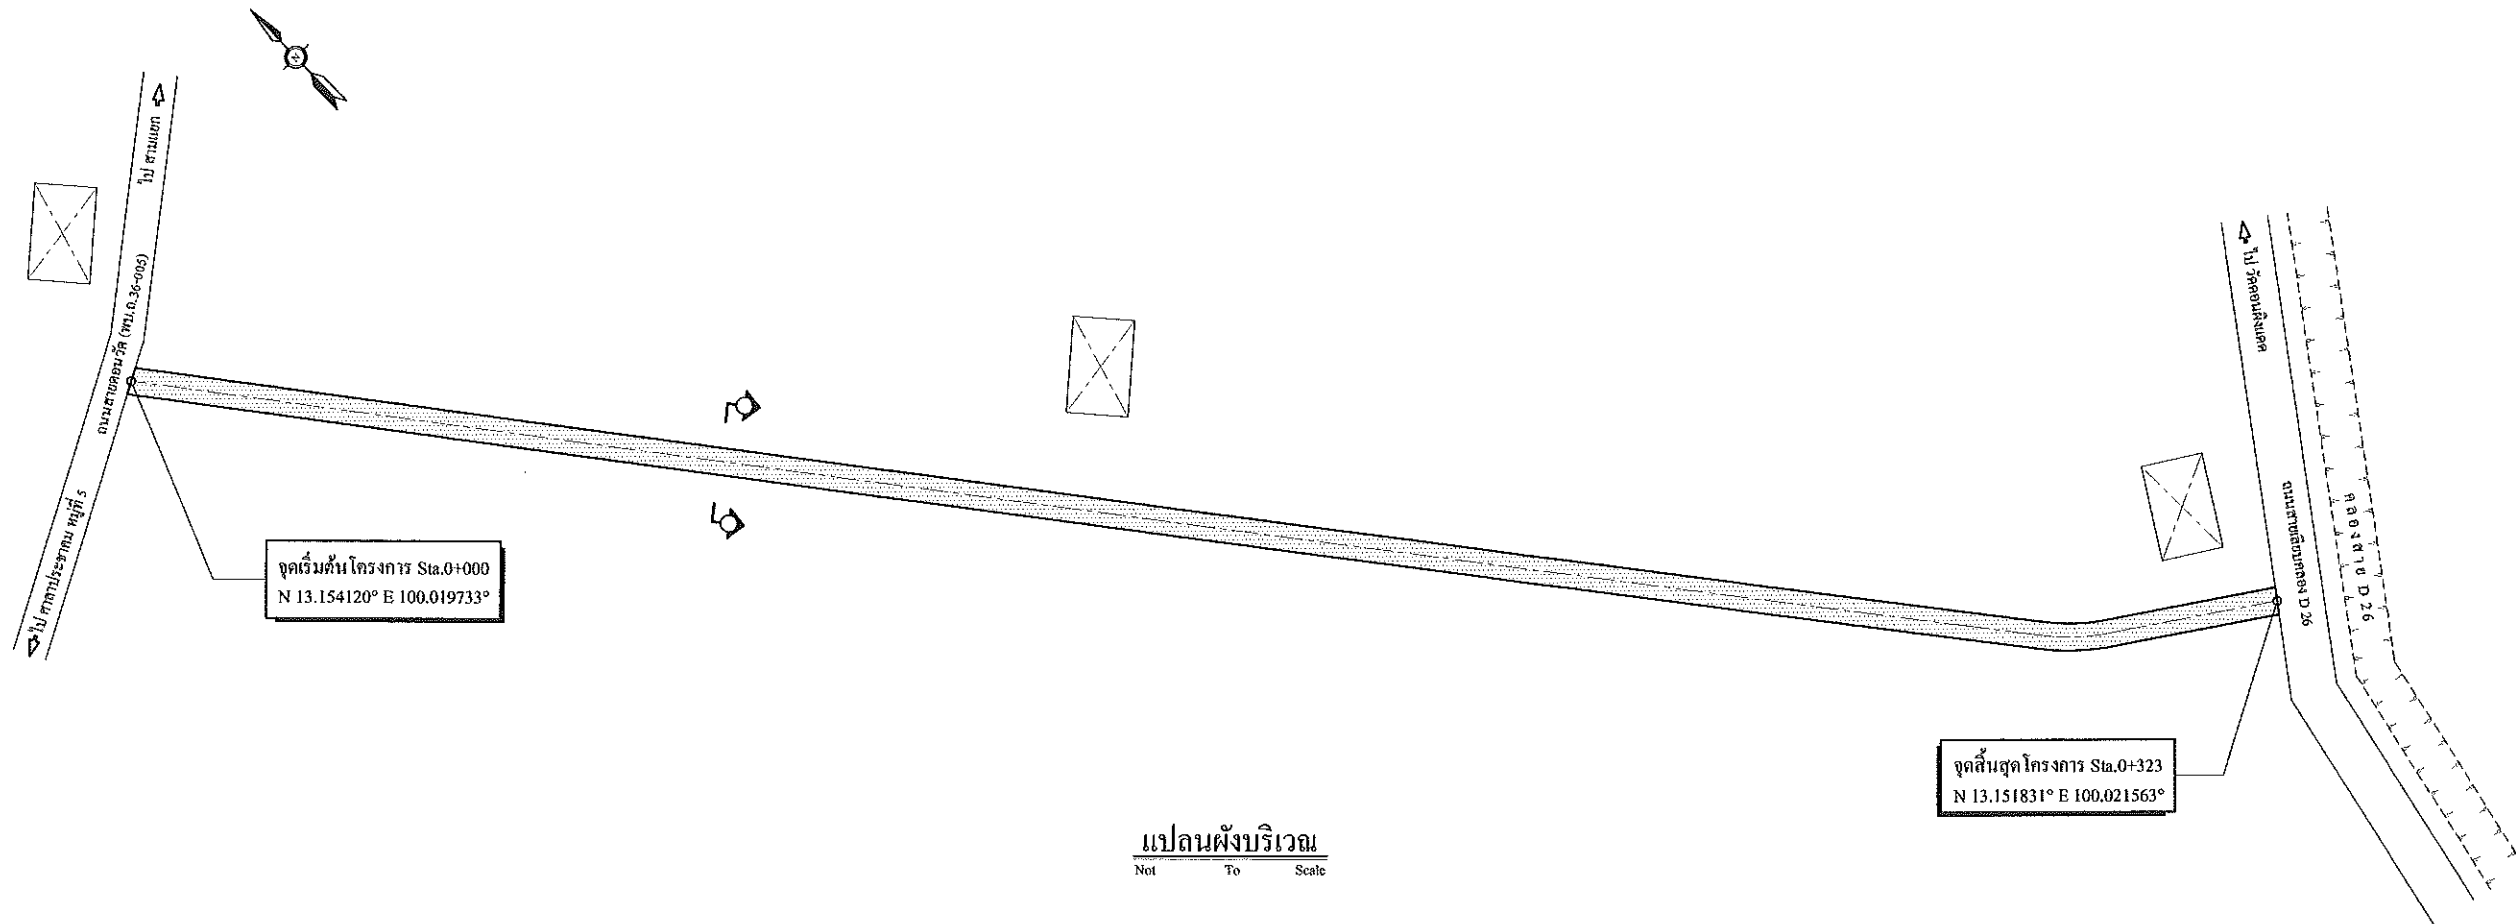


แปลนผังบริเวณ

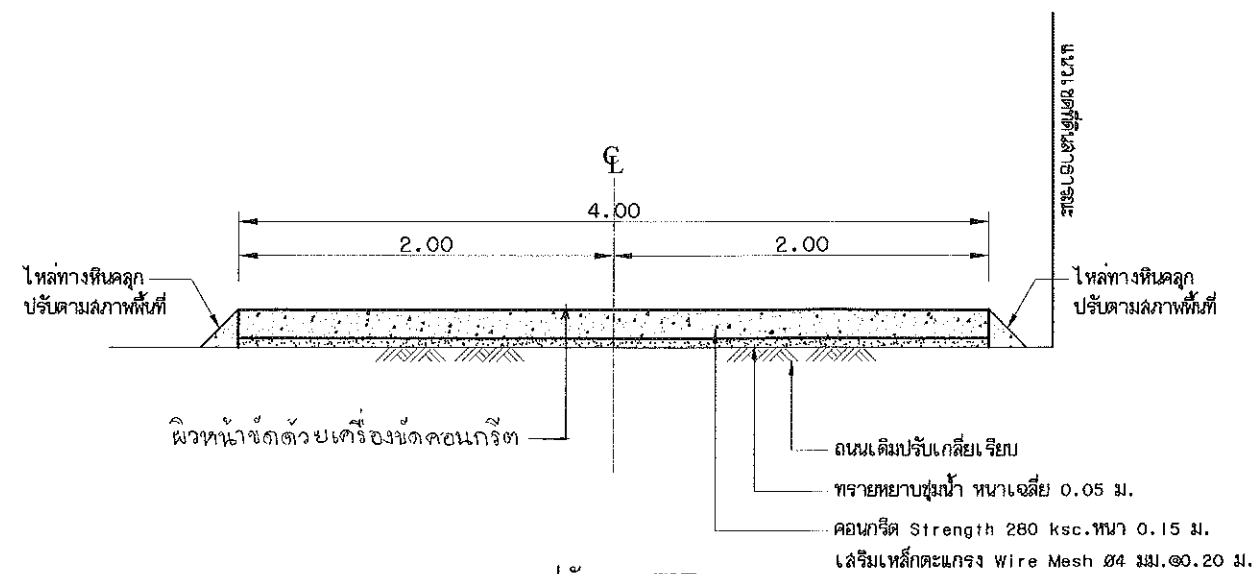

รูปตัดถนน TYP.

SCALE 1 : 40

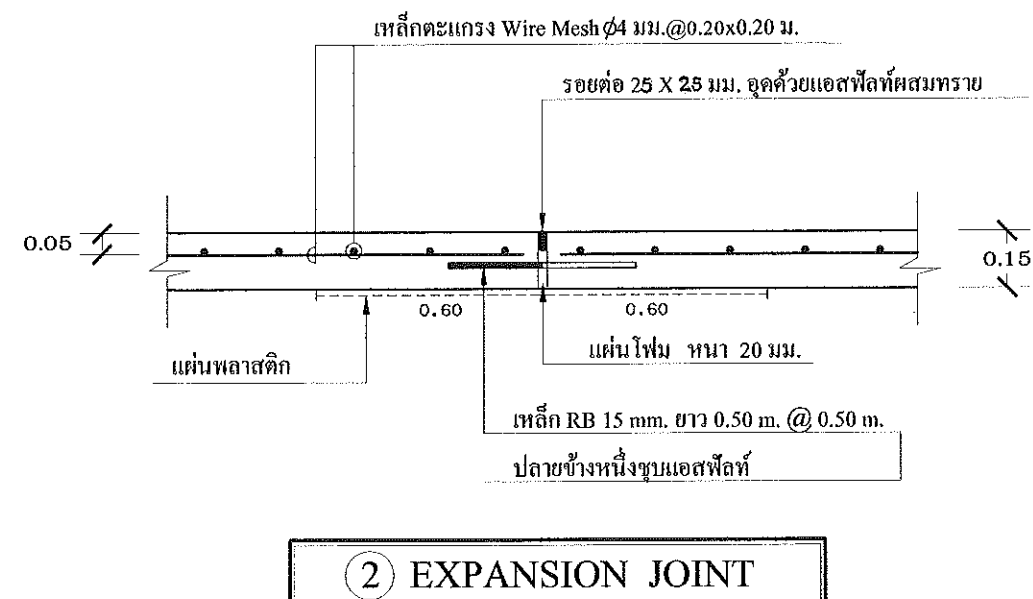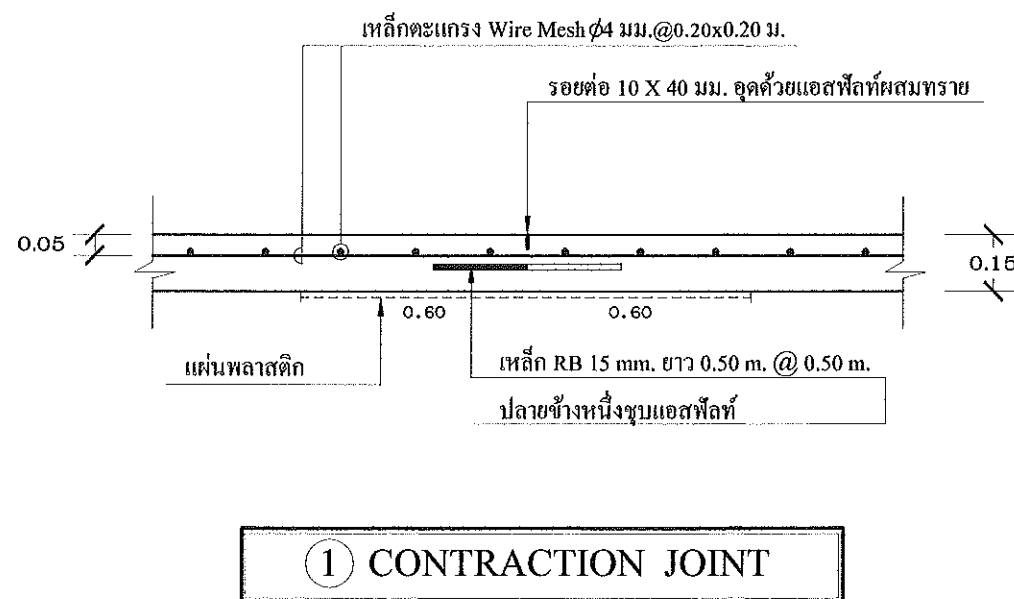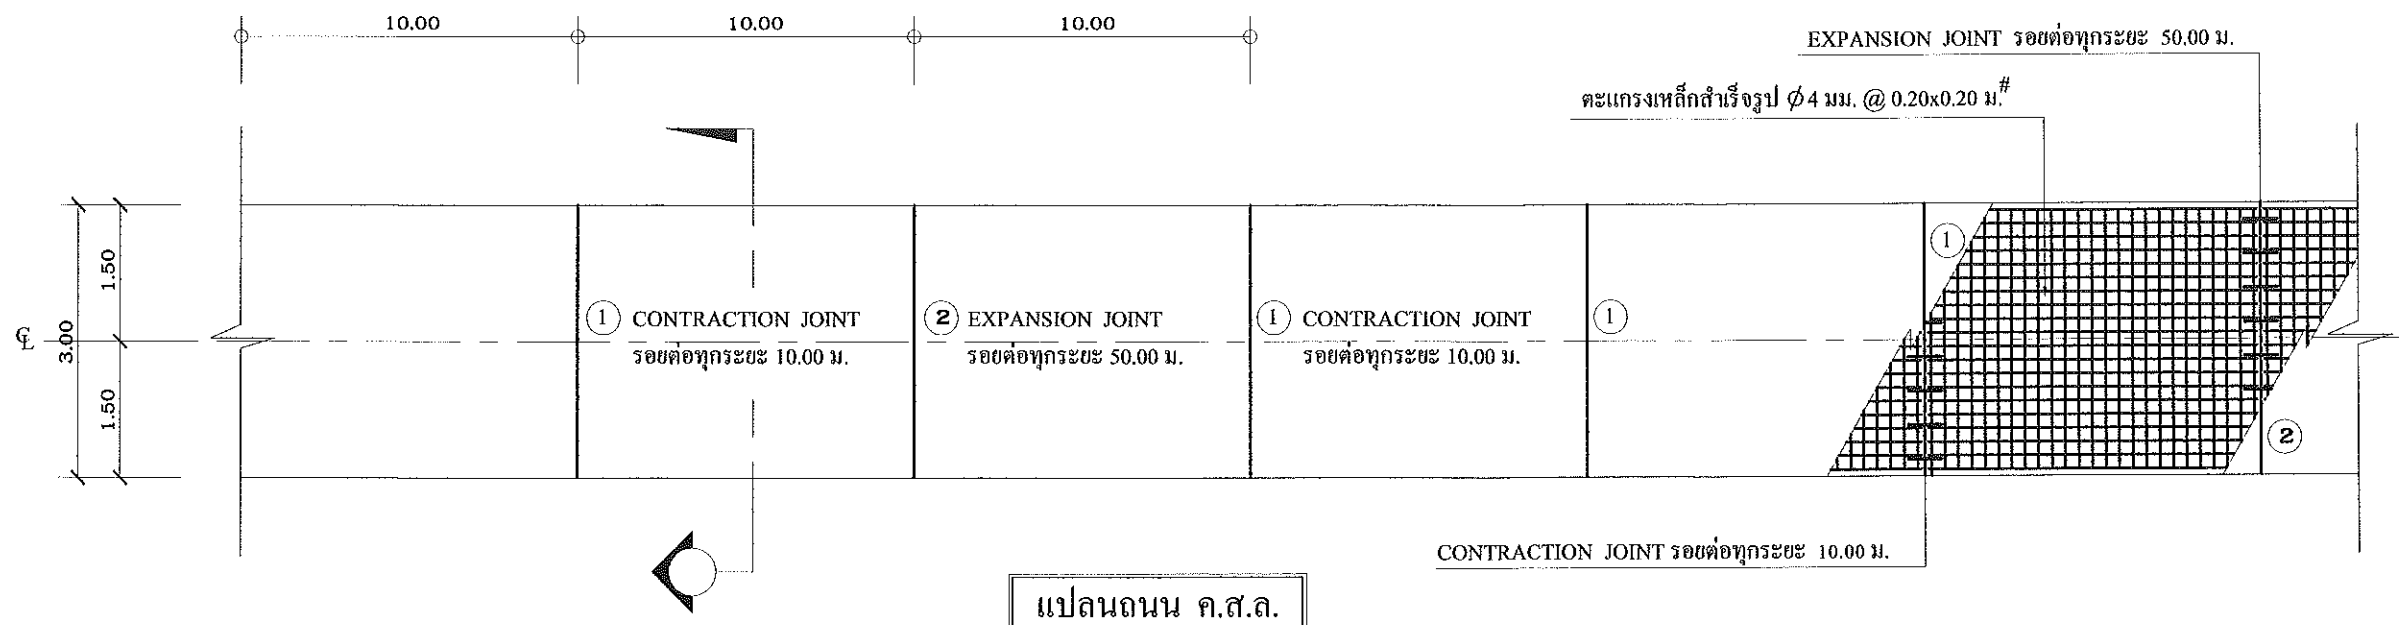

ตำแหน่งเหล็กตะแกรง Wire Mesh ให้มีความคลาดเคลื่อน ± 2 ซม.

SCALE 1 : 20



โครงการก่อสร้าง

ถนน ค.ส.ล.สายทางเชื่อมถนนสาย
เลียบคลอง D 26-ถนนสายดอนวัด (พ.บ.ด.36-005)
หมู่ที่ 6 ตำบลบางขุนไทร

สำรวจ

(.....)
นางสาวกุลธิดา ราษฎร์
ตำแหน่งนายช่างโยธา

เขียนแบบ

(.....)
นายรุ่งอรุณ ตู้อะดับ
ตำแหน่งวิศวกรโยธา

วิศวกรออกแบบ

(.....)
นายชาละ แสงอรุณ
สย.7179

ตรวจสอบ

(.....)
นายมนู ไข่มุกข์
ตำแหน่ง ผอ.กองช่าง

เห็นชอบ

(จ.อ.....)
อนันต์ พันธุ์บ้านแหลม
ตำแหน่งปลัด อบต.บางขุนไทร

อนุมัติ

(.....)
นายสุชาติ รุ่งเพียร
ตำแหน่งนายก อบต.บางขุนไทร

แบบเลขที่ 18 / 2564

แผ่นที่ 5 / 7



โครงการก่อสร้าง

ถนน ค.ส.ล.สายทางเชื่อมถนนสาย
เลียบคลอง D 26-ถนนสายดอนวัด (พ.บ.ถ.36-005)
หมู่ที่ 6 ตำบลบางขุนไทร

สำรวจ

(.....)
นางสาวกุลธิดา ราษฎร์ไพโร
ตำแหน่งนายช่างโยธา

เขียนแบบ

(.....)
นายรุ่งอรุณ ผู้ประดับ
ตำแหน่งวิศวกร โยธา

วิศวกรออกแบบ

(.....)
นายชาละ แสงอรุณ
สย.7179

ตรวจสอบ

(.....)
นายมนู ไข่มุกข์
ตำแหน่ง ผอ.กองช่าง

เห็นชอบ

(จ.อ.....)
อนันต์ พันธุ์บ้านแหลม
ตำแหน่งปลัด อบต.บางขุนไทร

อนุมัติ

(.....)
นายสุชาติ รุ่งเพียร
ตำแหน่งนายก อบต.บางขุนไทร

แบบเลขที่ 18 / 2564

แผ่นที่ 6 / 7

รายละเอียดประกอบแบบ

ป้ายชั่วคราวสำหรับโครงการขององค์การบริหารส่วนตำบล

2.40 m.

	โครงการก่อสร้างของ อบต.บางขุนไทร 1 หมู่ที่ 3 ต.บางขุนไทร อ.บ้านแหลม จ.เพชรบุรี โทร : 032-783241
ชื่อโครงการ.....	
ปริมาณงาน.....	
งบประมาณ.....บาท สร้างในปีงบประมาณ.....จากเงิน.....	
วันเริ่มสัญญา.....วันสิ้นสุดสัญญา.....วันสิ้นสุดการรับประกันผลงาน.....	
ผู้รับจ้าง.....โทร.....	
ผู้ควบคุมงาน.....โทร.....	
กำลังก่อสร้างด้วยเงินภาษีอากรของประชาชน	

1.20 m.

หมายเหตุ วัสดุที่นำมาใช้ทำแผ่นป้ายให้ใช้แผ่นไวนิล หรือ ไม้อัด ขนาดกว้างไม่น้อยกว่า 1.20 เมตร
ยาวไม่น้อยกว่า 2.40 เมตร

รายละเอียดประกอบแบบ

ป้ายมาตรฐานสำหรับ โครงการขององค์การบริหารส่วนตำบล

โครงการก่อสร้างของ อบต.บางขุนไทร

หมู่ที่ 3 ค.บางขุนไทร อ.บ้านแหลม จ.เพชรบุรี โทร : 032-783241

ชื่อโครงการ.....

ปริมาณงาน.....

งบประมาณ.....บาท สร้างไปเป็นงบประมาณ.....จากเงิน.....

วันเริ่มสัญญา.....วันสิ้นสุดสัญญา.....วันสิ้นสุดการรับประกันงาน.....

ผู้รับจ้าง..... **คณะกรรมการตรวจงานจ้าง**

ผู้ควบคุมงาน..... 1..... 4.....

2..... 5.....

3.....

งานก่อสร้างรายได้สร้างด้วยเงินภาษีอากรของประชาชน

2.40 m.

1.20 m.

1. เสาค้ำยันทาสีเขียวทั้ง 2 ด้าน ใช้สีน้ำมัน ก่อนทาสีจริงให้ทาสีกันสนิมก่อน 2 ครั้ง
2. ตัวหนังสือสีขาว
3. ขนาดตัวหนังสือและตำแหน่งกำหนดตามความเหมาะสม แต่ต้องมีข้อความตามแบบที่กำหนดด้านบน
4. แผ่นเหล็ก ขนาด กว้าง 1.20 เมตร ยาว 2.40 เมตร
5. จุดก่อสร้างป้ายกำหนดตามความเหมาะสม ให้สามารถมองเห็นได้ชัด

รายการประกอบแบบ

1. เสาค้ำยันทาสีเขียว ทั้ง 2 ด้าน ใช้สีน้ำมัน
2. ตัวหนังสือสีขาว
3. ขนาดตัวหนังสือ กำหนดตามความเหมาะสม ข้อความตามแบบที่กำหนด

หมายเหตุ

- จุดก่อสร้างกำหนดความเหมาะสมในหน้างาน สามารถมองเห็นได้ชัด
- ก่อนทาสี ให้ทาสีกันสนิมก่อน 2 ครั้ง

เหล็ก 1" x 1" เชื่อมติดแผ่นเหล็ก

แผ่นเหล็กหนา 1/16"

0.55

0.30

รูปแปลน

SCALE 1 : 50

ป้ายเหล็ก

ข้อความตามที่ระบุ

ขอบของป้ายดีเส้นหนา

แผ่นเหล็กหนา 1/16"

0.55

0.55

ท่อเหล็กกลม 2 1/2"

ระดับดินเดิม

เทคอนกรีต 1 : 2 : 4

หินย่อย

0.30

0.30

1.20

1.20

0.10

รูปด้านหน้า

SCALE 1 : 50

เหล็ก 1" x 1"

เชื่อมติดแผ่นเหล็ก

แผ่นเหล็กหนา 1/16"

ท่อเหล็กกลม 2 1/2"

1.20

รูปด้านหลัง

SCALE 1 : 50

โครงการก่อสร้าง

ถนน ค.ส.ล.สายทางเชื่อมถนนสาย

เลียบคลอง D 26-ถนนสายดอนวัด (พ.บ.36-005)

หมู่ที่ 6 ตำบลบางขุนไทร

สำรวจ

(.....)

นางสาวกุลธิดา ราษฎร์ไพร

ตำแหน่งนายช่างโยธา

เขียนแบบ

(.....)

นายรุ่งอรุณ ตู้ประดับ

ตำแหน่งวิศวกรโยธา

วิศวกรออกแบบ

(.....)

นายชาละ แสงอรุณ

สย.7179

ตรวจสอบ

(.....)

นายมนู ไข่มุกข์

ตำแหน่ง ผอ.กองช่าง

เห็นชอบ

(จ.อ.....)

อนันต์ พันธุ์บ้านแหลม

ตำแหน่งปลัด อบต.บางขุนไทร

อนุมัติ

(.....)

นายสุชาติ รุ่งเพียร

ตำแหน่งนายก อบต.บางขุนไทร

แบบเลขที่ 18 / 2564

แผ่นที่ 7 / 7